

Басков переулок

# РУССКИЙ ДОМ



Басков переулок

# РУССКИЙ ДОМ




Элитный жилой комплекс находится в самом сердце Петербурга, недалеко от Литейного и Невского проспектов. Благодаря выразительной архитектуре, вобравшей в себя древнерусские мотивы и элементы модерна, «Русский дом» вошел в число лучших архитектурных проектов мира по версии International Architecture Awards. Яркая особенность комплекса – открытый парадный двор-курднер, который визуально делает улицу естественным продолжением комплекса. Из окон верхних этажей и террас открываются чудесные виды на знаковые достопримечательности города



ЦЕНТРАЛЬНЫЙ РАЙОН



ЧЕРНЫШЕВСКАЯ

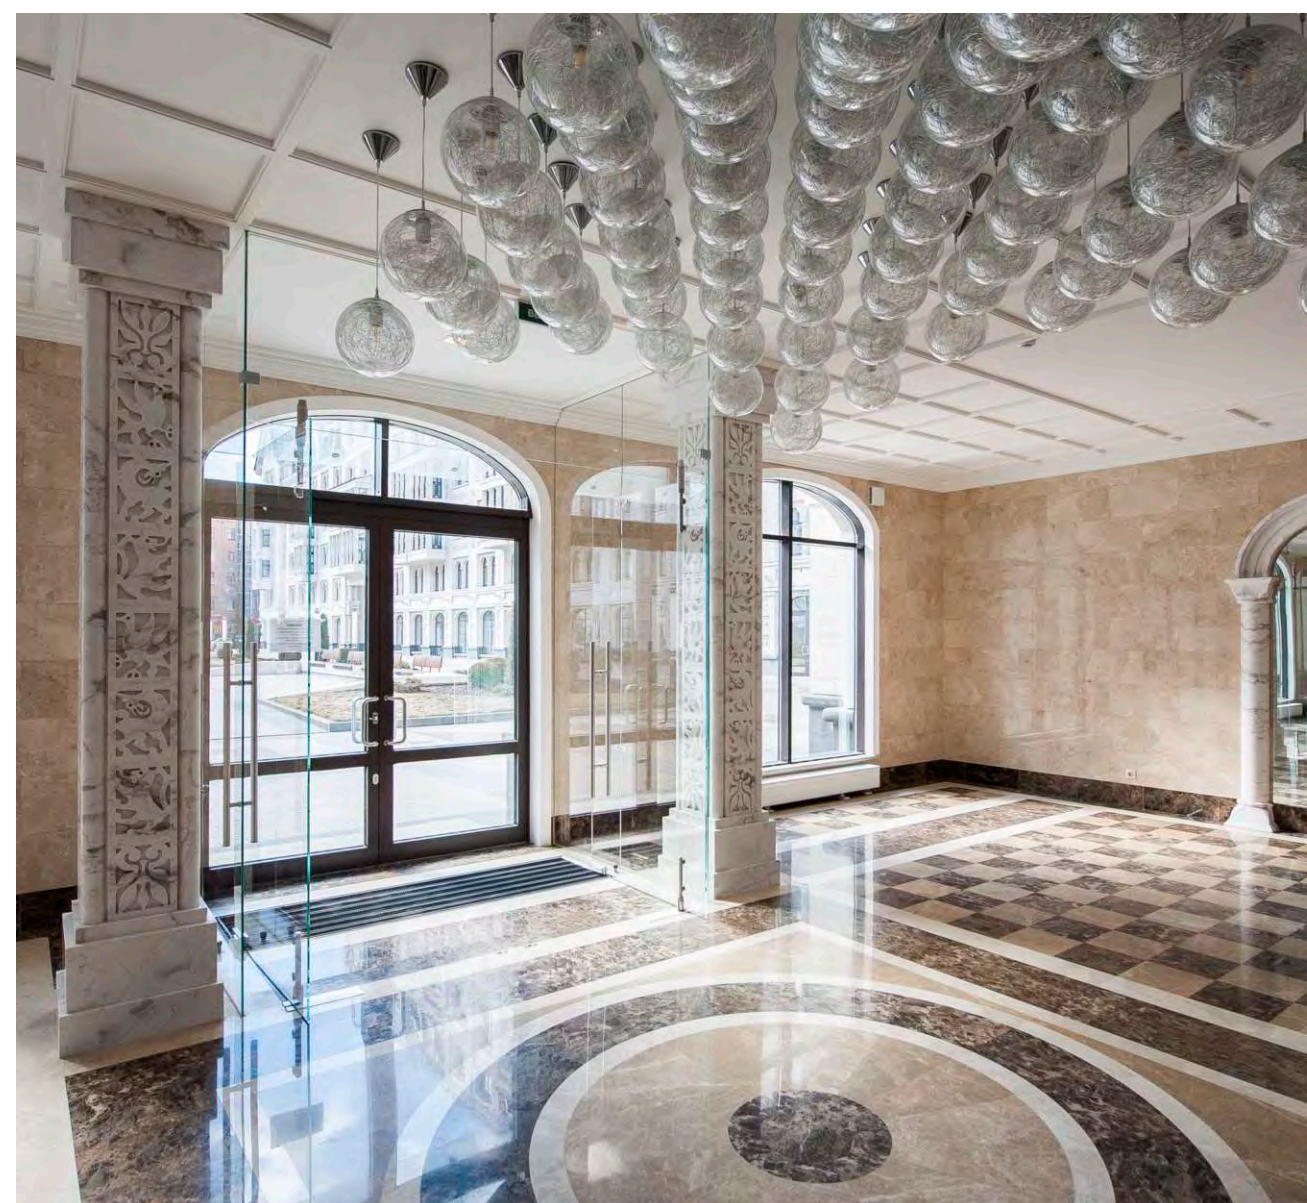

# ВЫБОР КВАРТИРЫ\*



Видовые квартиры

## РУССКИЙ ДОМ

3-21 этаж  
комнат 2  
площадь 3  
137.10 м<sup>2</sup>



## РУССКИЙ ДОМ

11-43 этаж  
комнат 4  
площадь 4  
166.40 м<sup>2</sup>

## РУССКИЙ ДОМ

10-63 этаж  
комнат 6  
площадь 4  
157 м<sup>2</sup>

## РУССКИЙ ДОМ

13-81 этаж  
комнат 8  
площадь 2  
127.90 м<sup>2</sup>

## РУССКИЙ ДОМ

13-82 этаж  
комнат 8  
площадь 4  
169.90 м<sup>2</sup>



## РУССКИЙ ДОМ

14-82 этаж  
комнат 8  
площадь 3  
153.20 м<sup>2</sup>

## РУССКИЙ ДОМ

15-82 этаж  
комнат 8  
площадь 6  
265.60 м<sup>2</sup>

## РУССКИЙ ДОМ

18-82 этаж  
комнат 8  
площадь 3  
127.90 м<sup>2</sup>



## РУССКИЙ ДОМ

20-82 этаж  
комнат 8  
площадь 3  
143.70 м<sup>2</sup>



## РУССКИЙ ДОМ

11-92 этаж  
комнат 9  
площадь 4  
238.10 м<sup>2</sup>




## РУССКИЙ ДОМ

15-92 этаж  
комнат 9  
площадь 6  
242 м<sup>2</sup>

\*Для детального просмотра  
нажмите на выбранный объект



№ 3-21

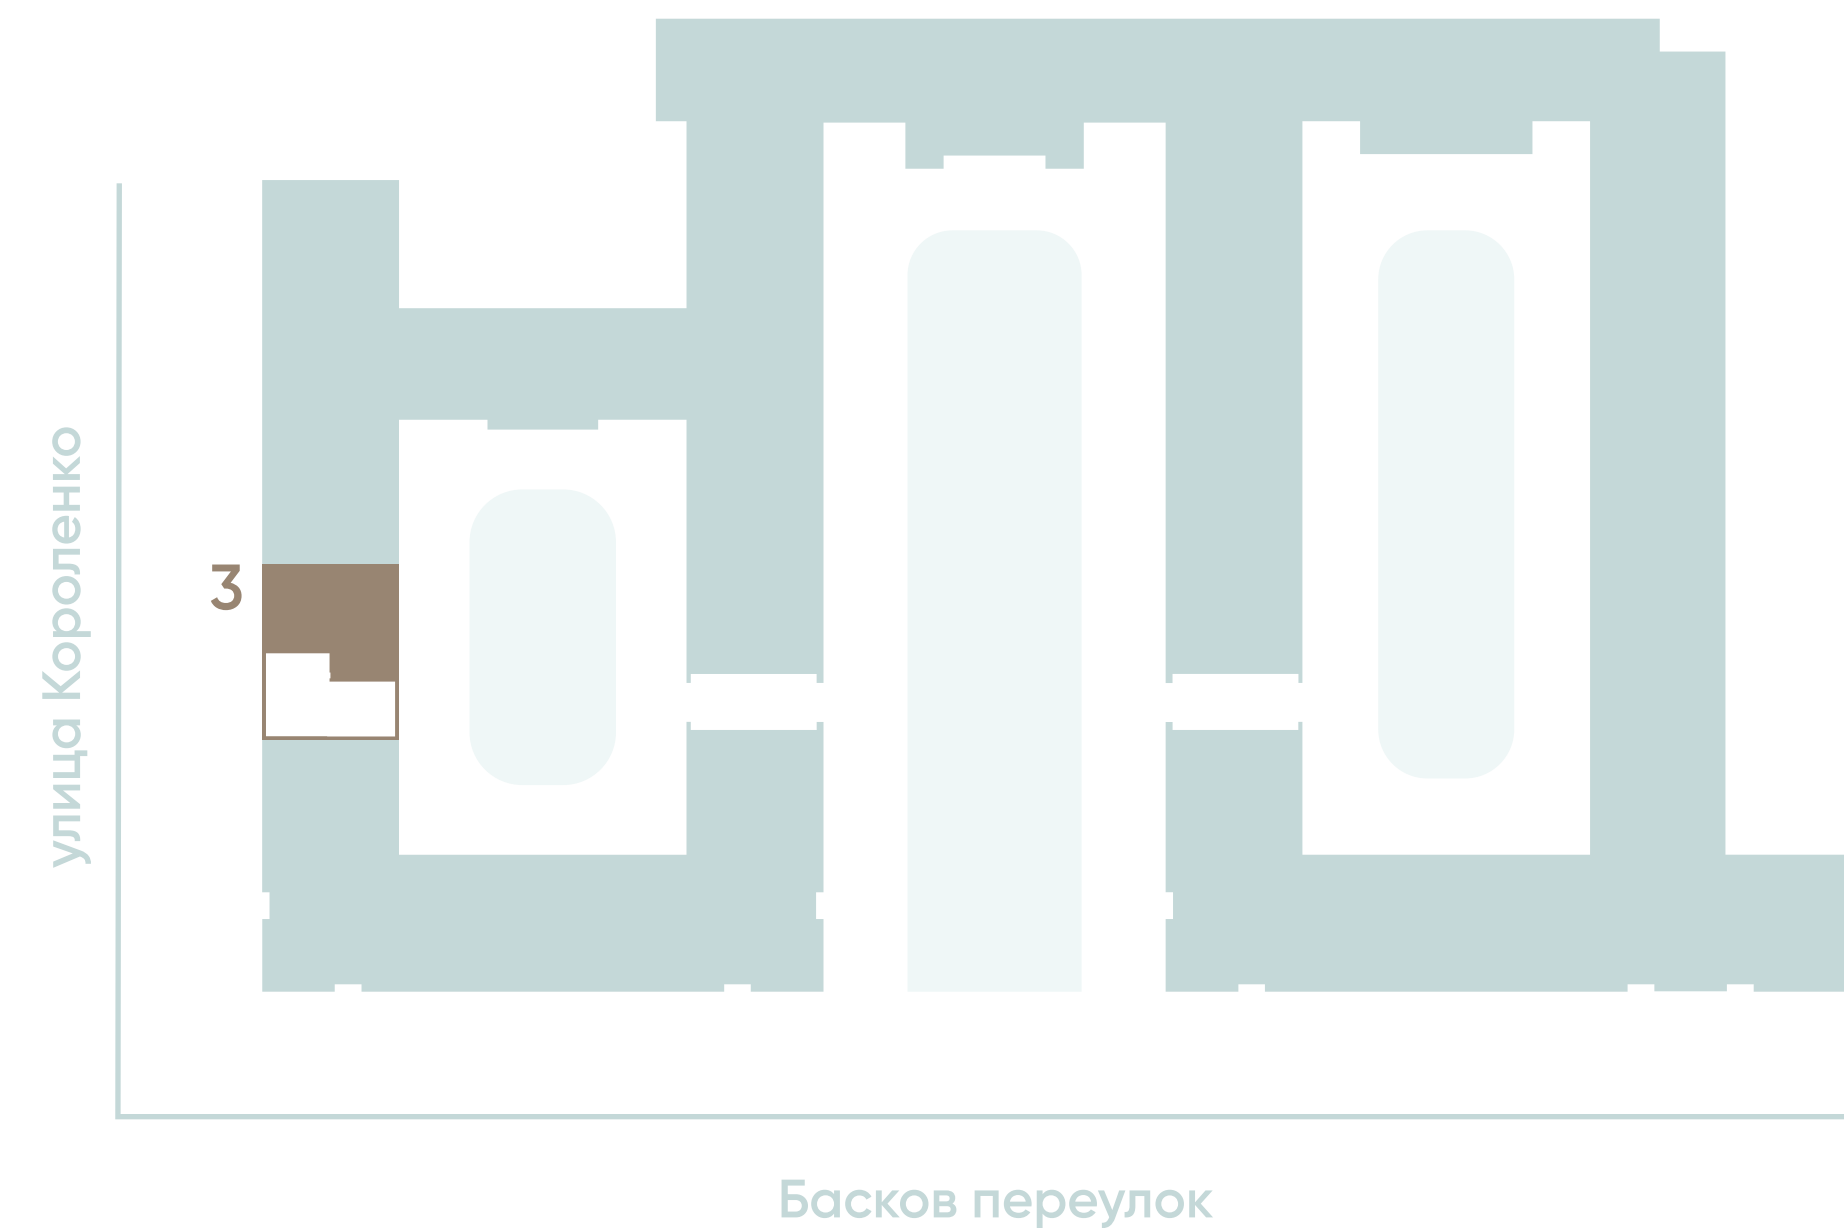

РУССКИЙ ДОМ

### РУССКИЙ ДОМ, ПАРАДНАЯ 3

этаж 2  
комнат 3  
площадь 137.10 м<sup>2</sup>



высота потолков 3.00 м  
санузлы 2

504 000 ₹

69 098 400 ₹



# № 11-43

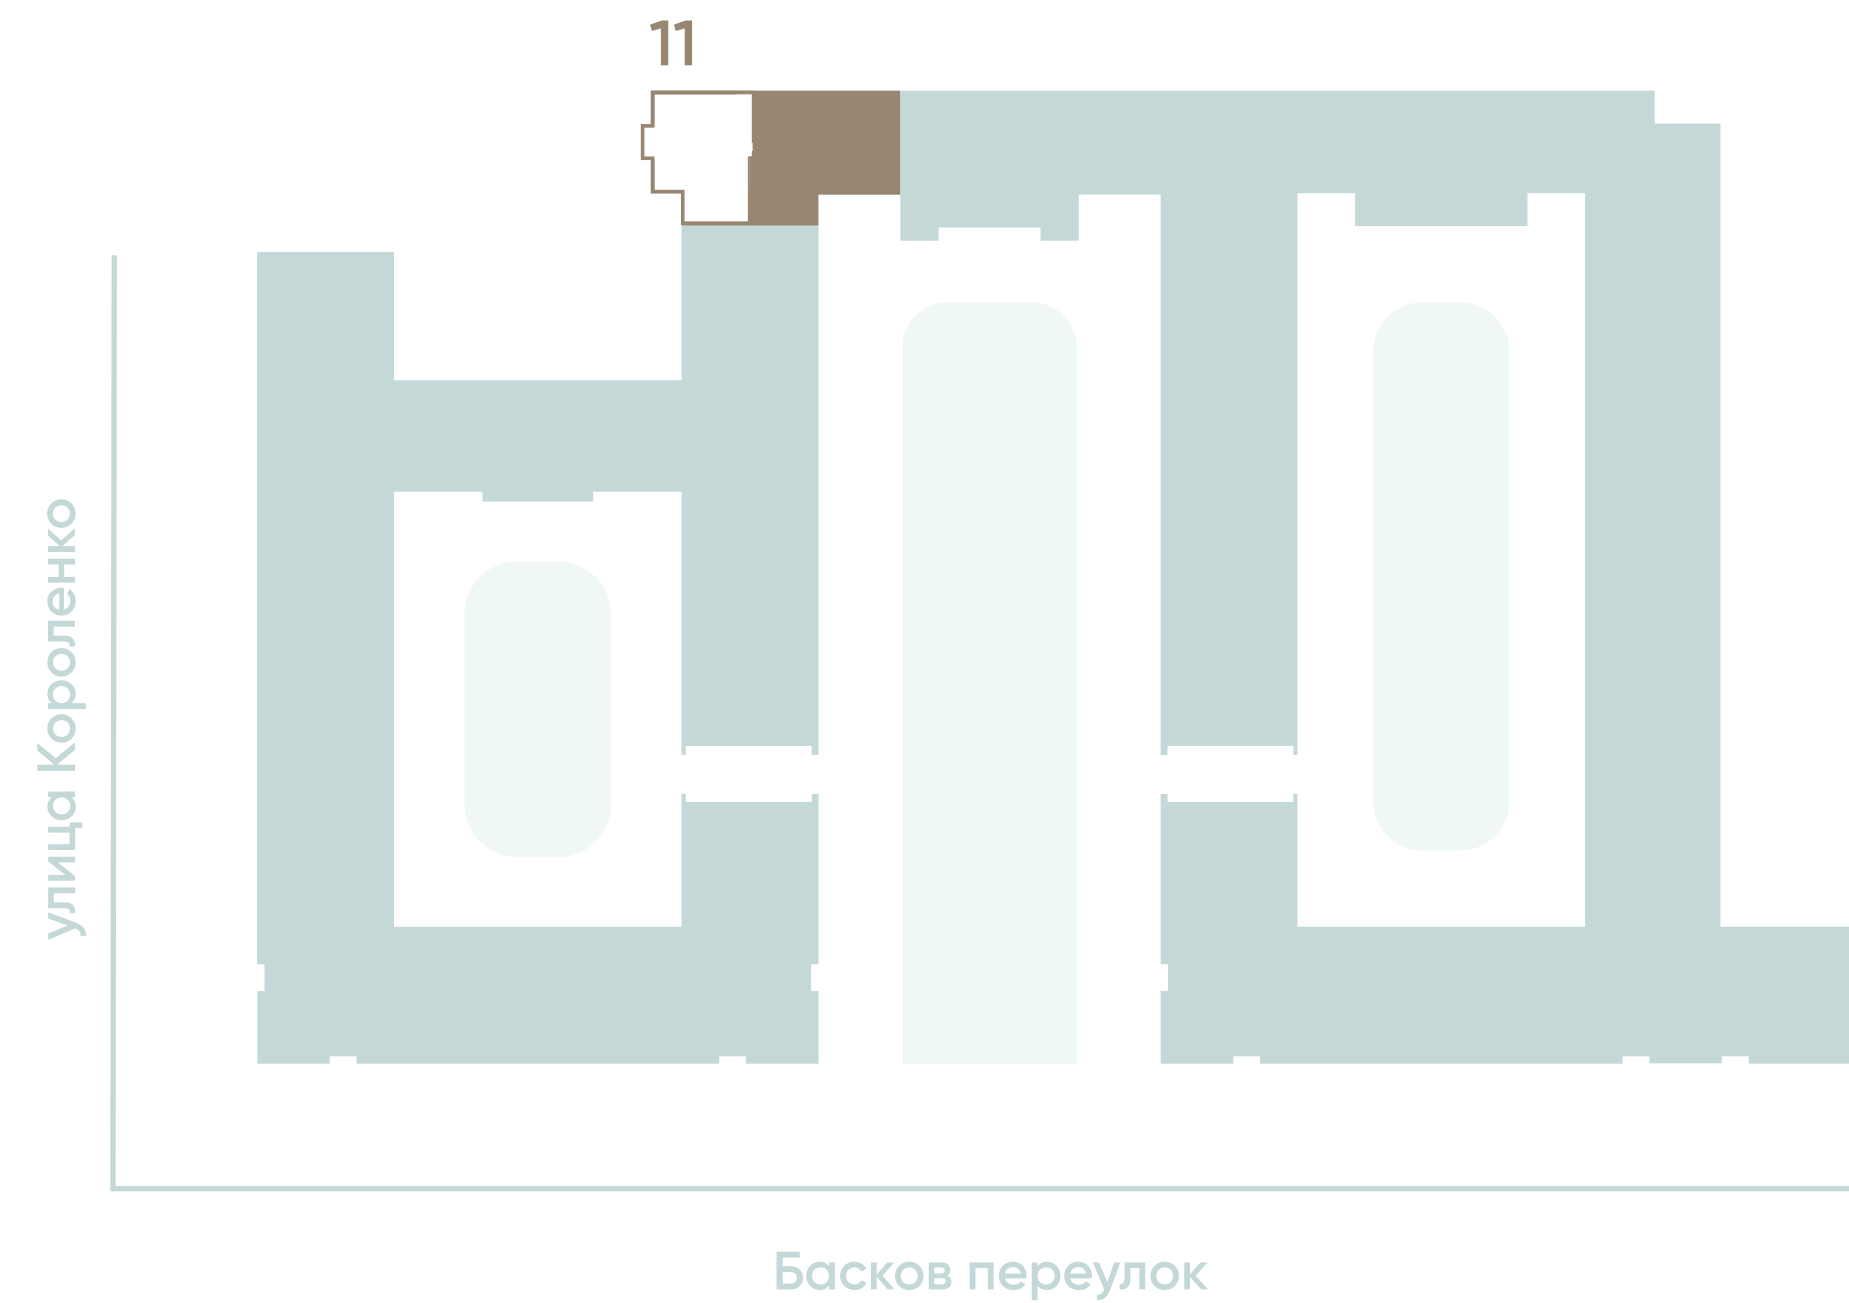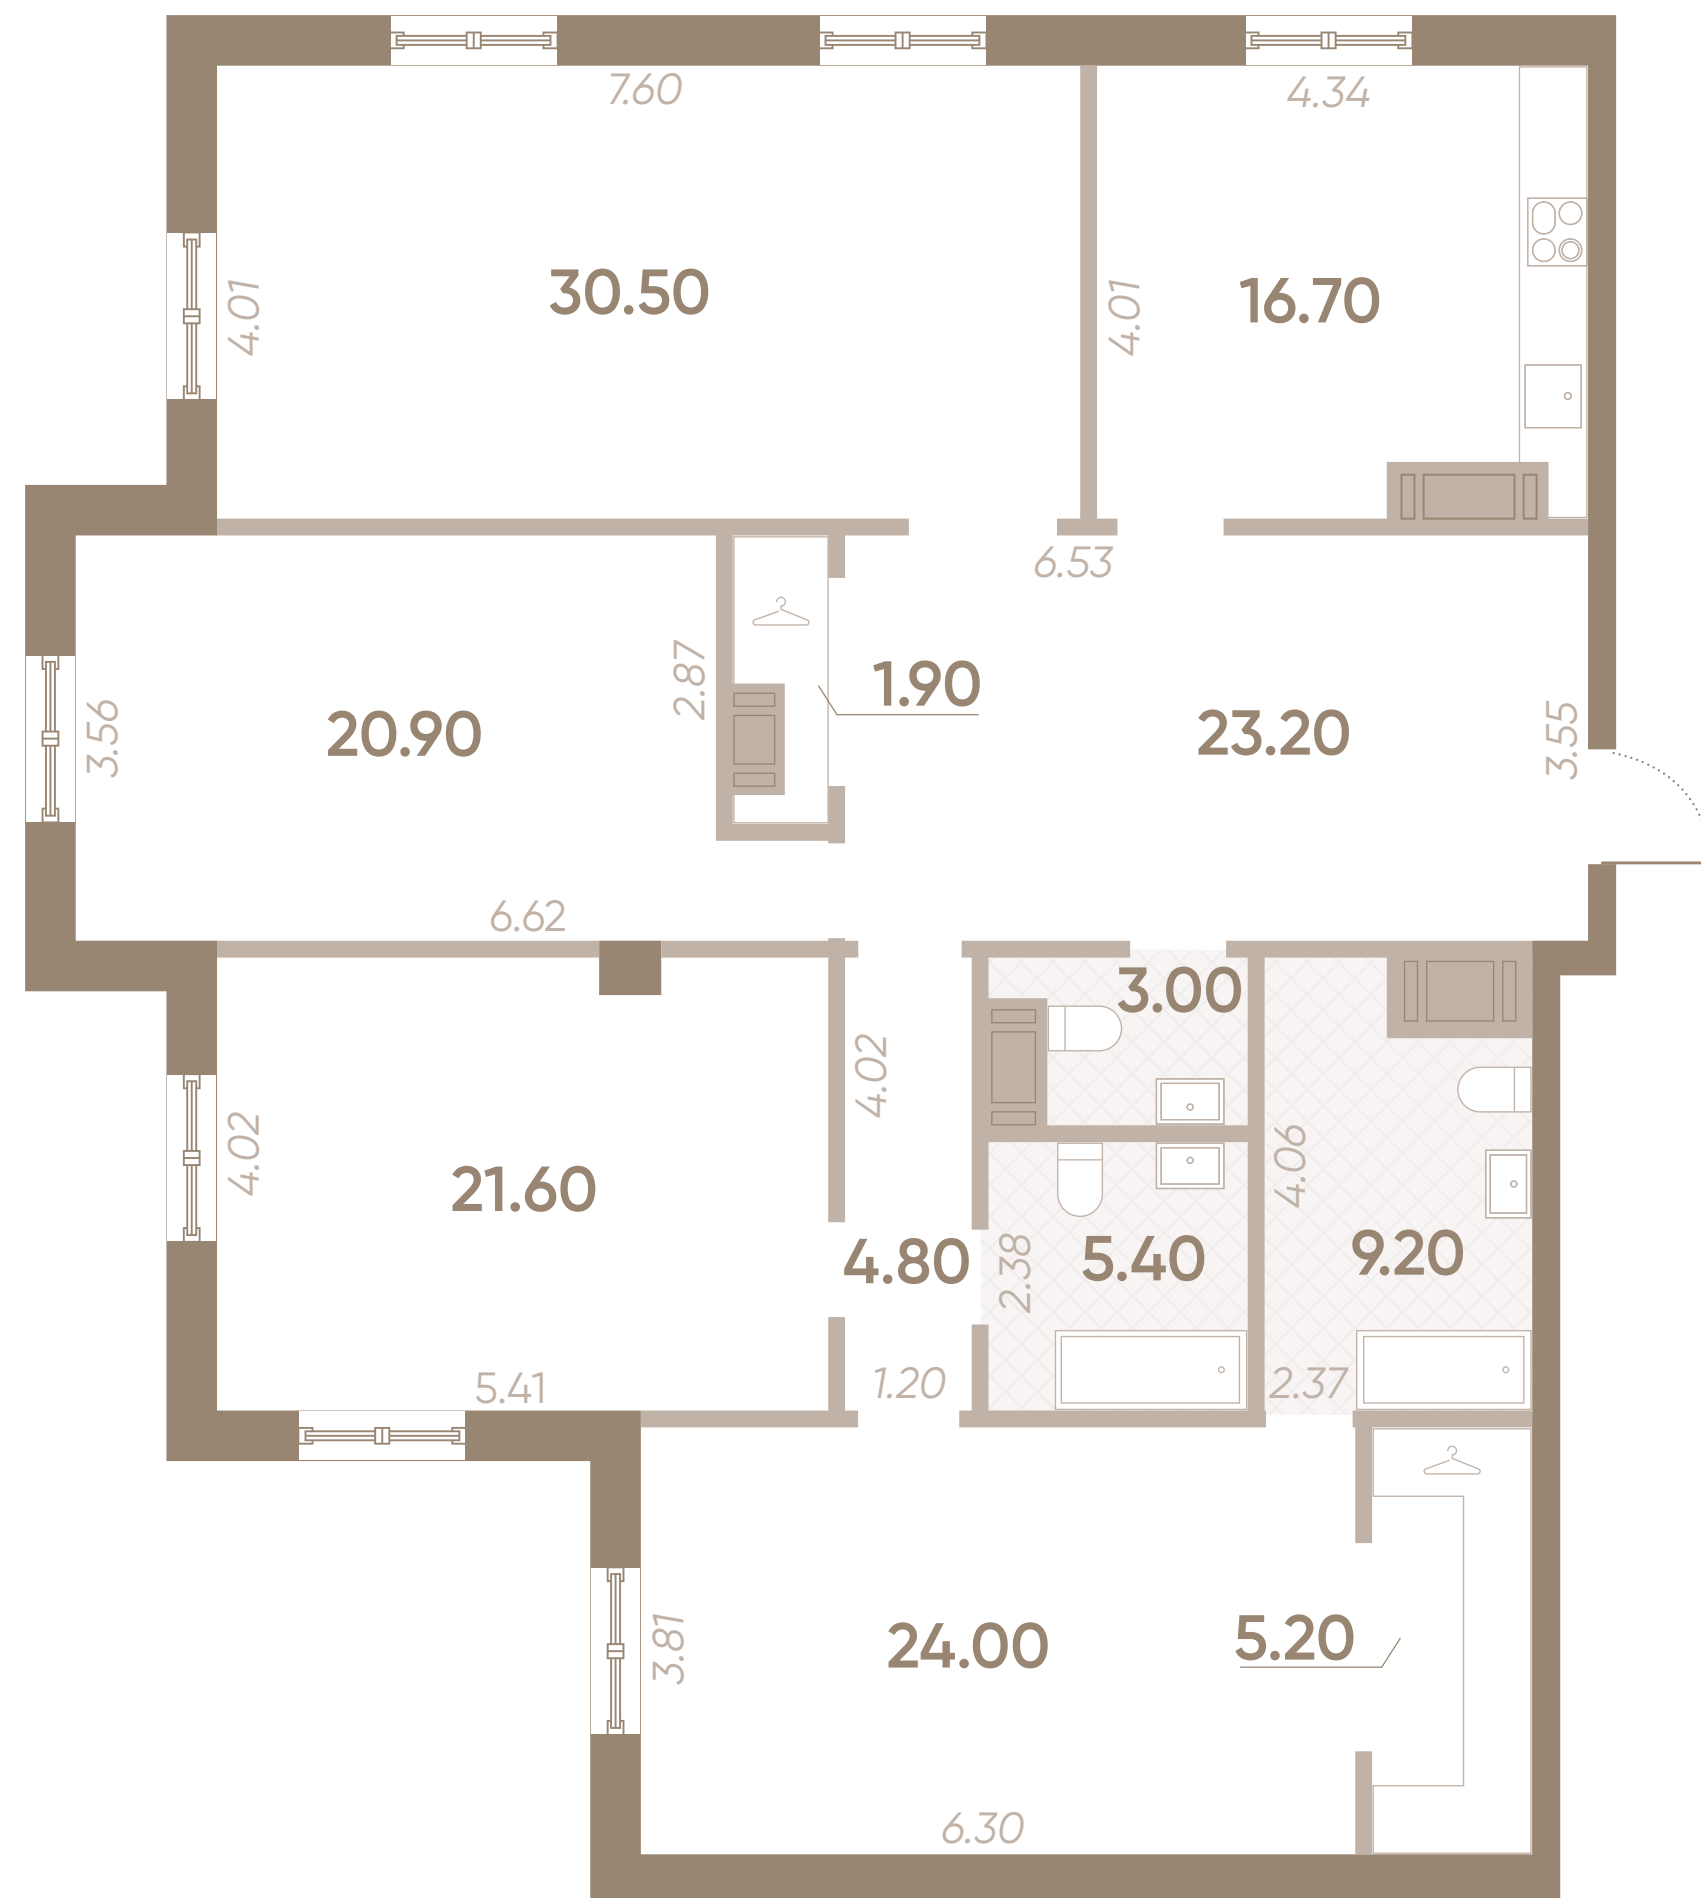

РУССКИЙ ДОМ

## РУССКИЙ ДОМ, ПАРАДНАЯ 11

этаж 4  
комнат 4  
площадь 166.40 м<sup>2</sup>


высота потолков 3.00 м  
санузлы 3

492 000 ₹

81 866 800 ₹



# № 10-63

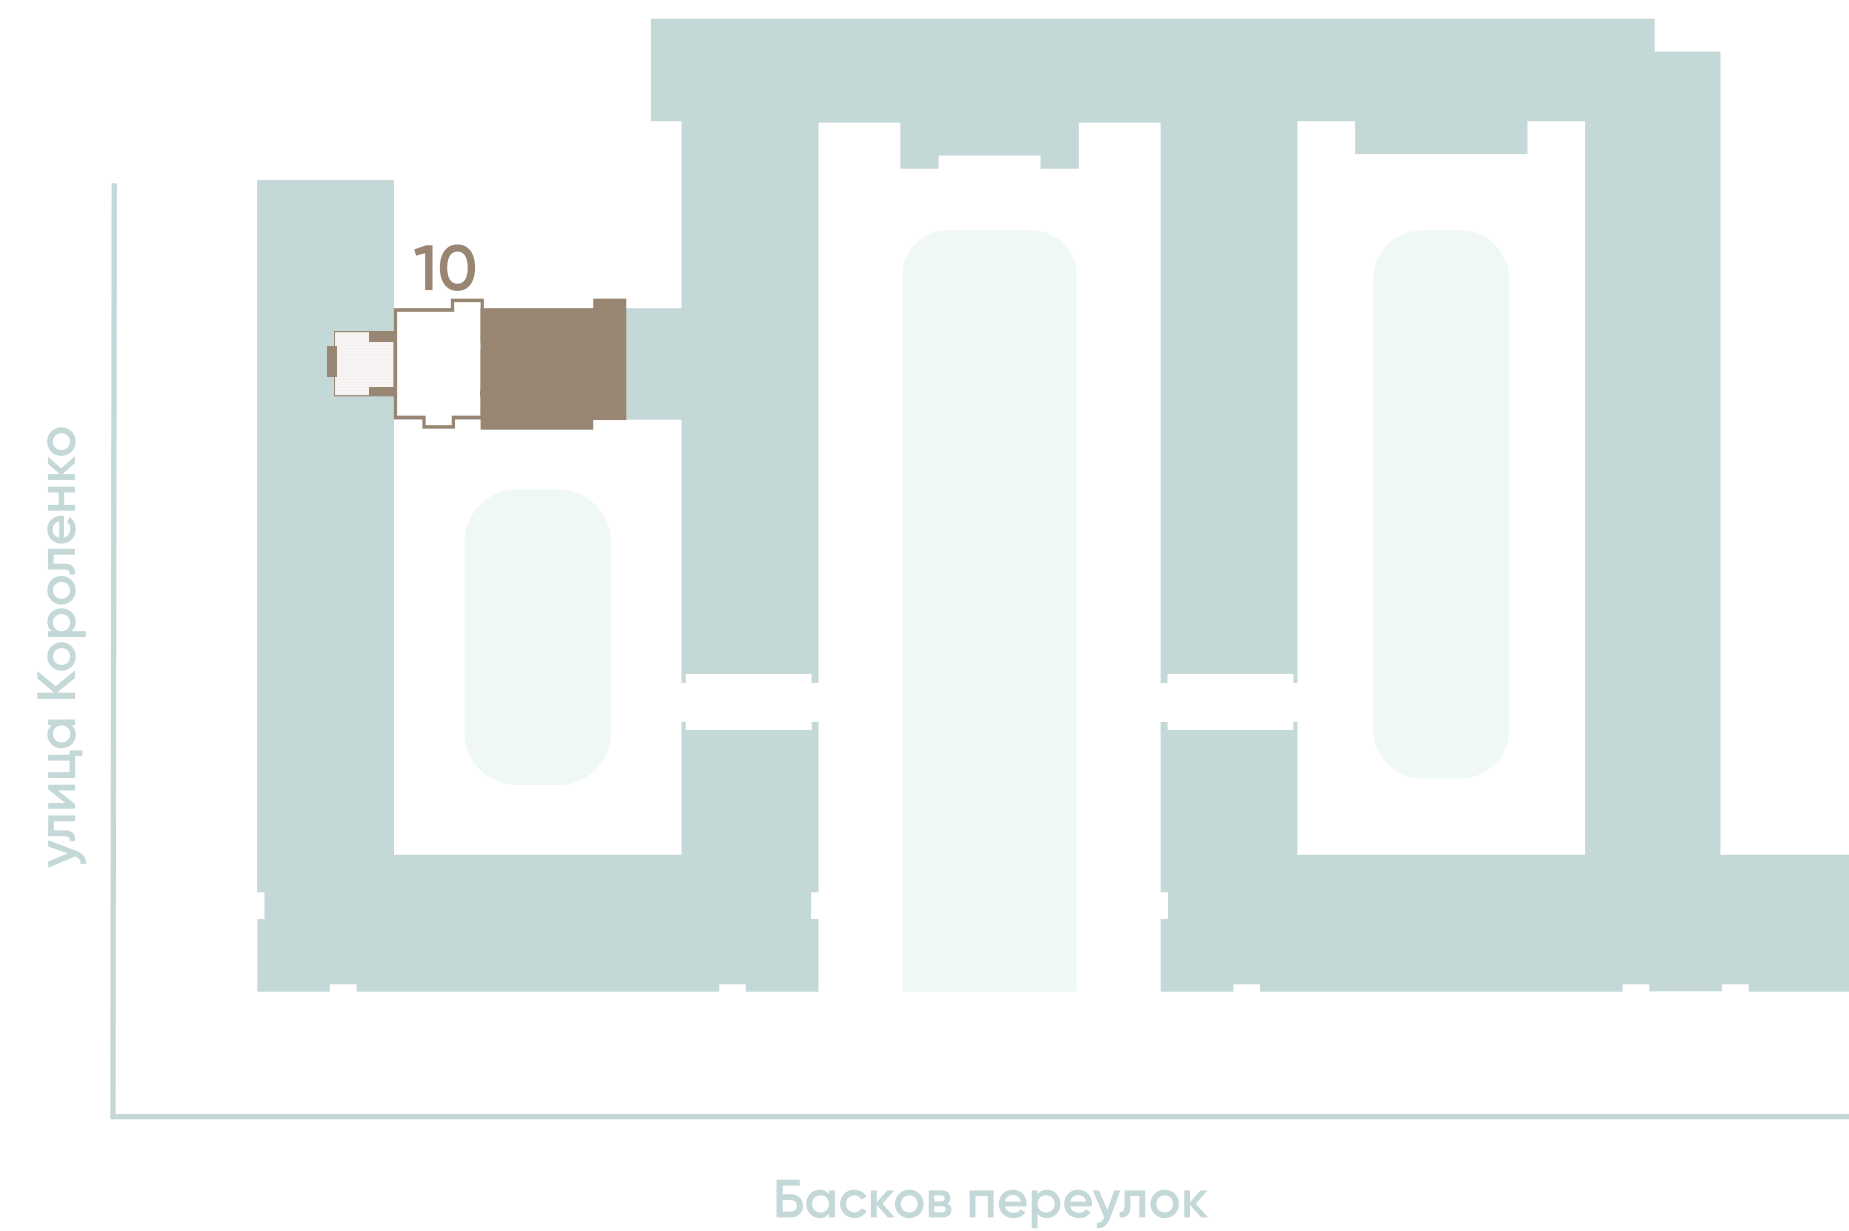

РУССКИЙ ДОМ


## РУССКИЙ ДОМ, ПАРАДНАЯ 15

этаж 6  
комнат 4  
площадь 157.00 м<sup>2</sup>


высота потолков 3.00 м  
санузлы 2  
лоджия

666 000 ₹

104 562 000 ₹

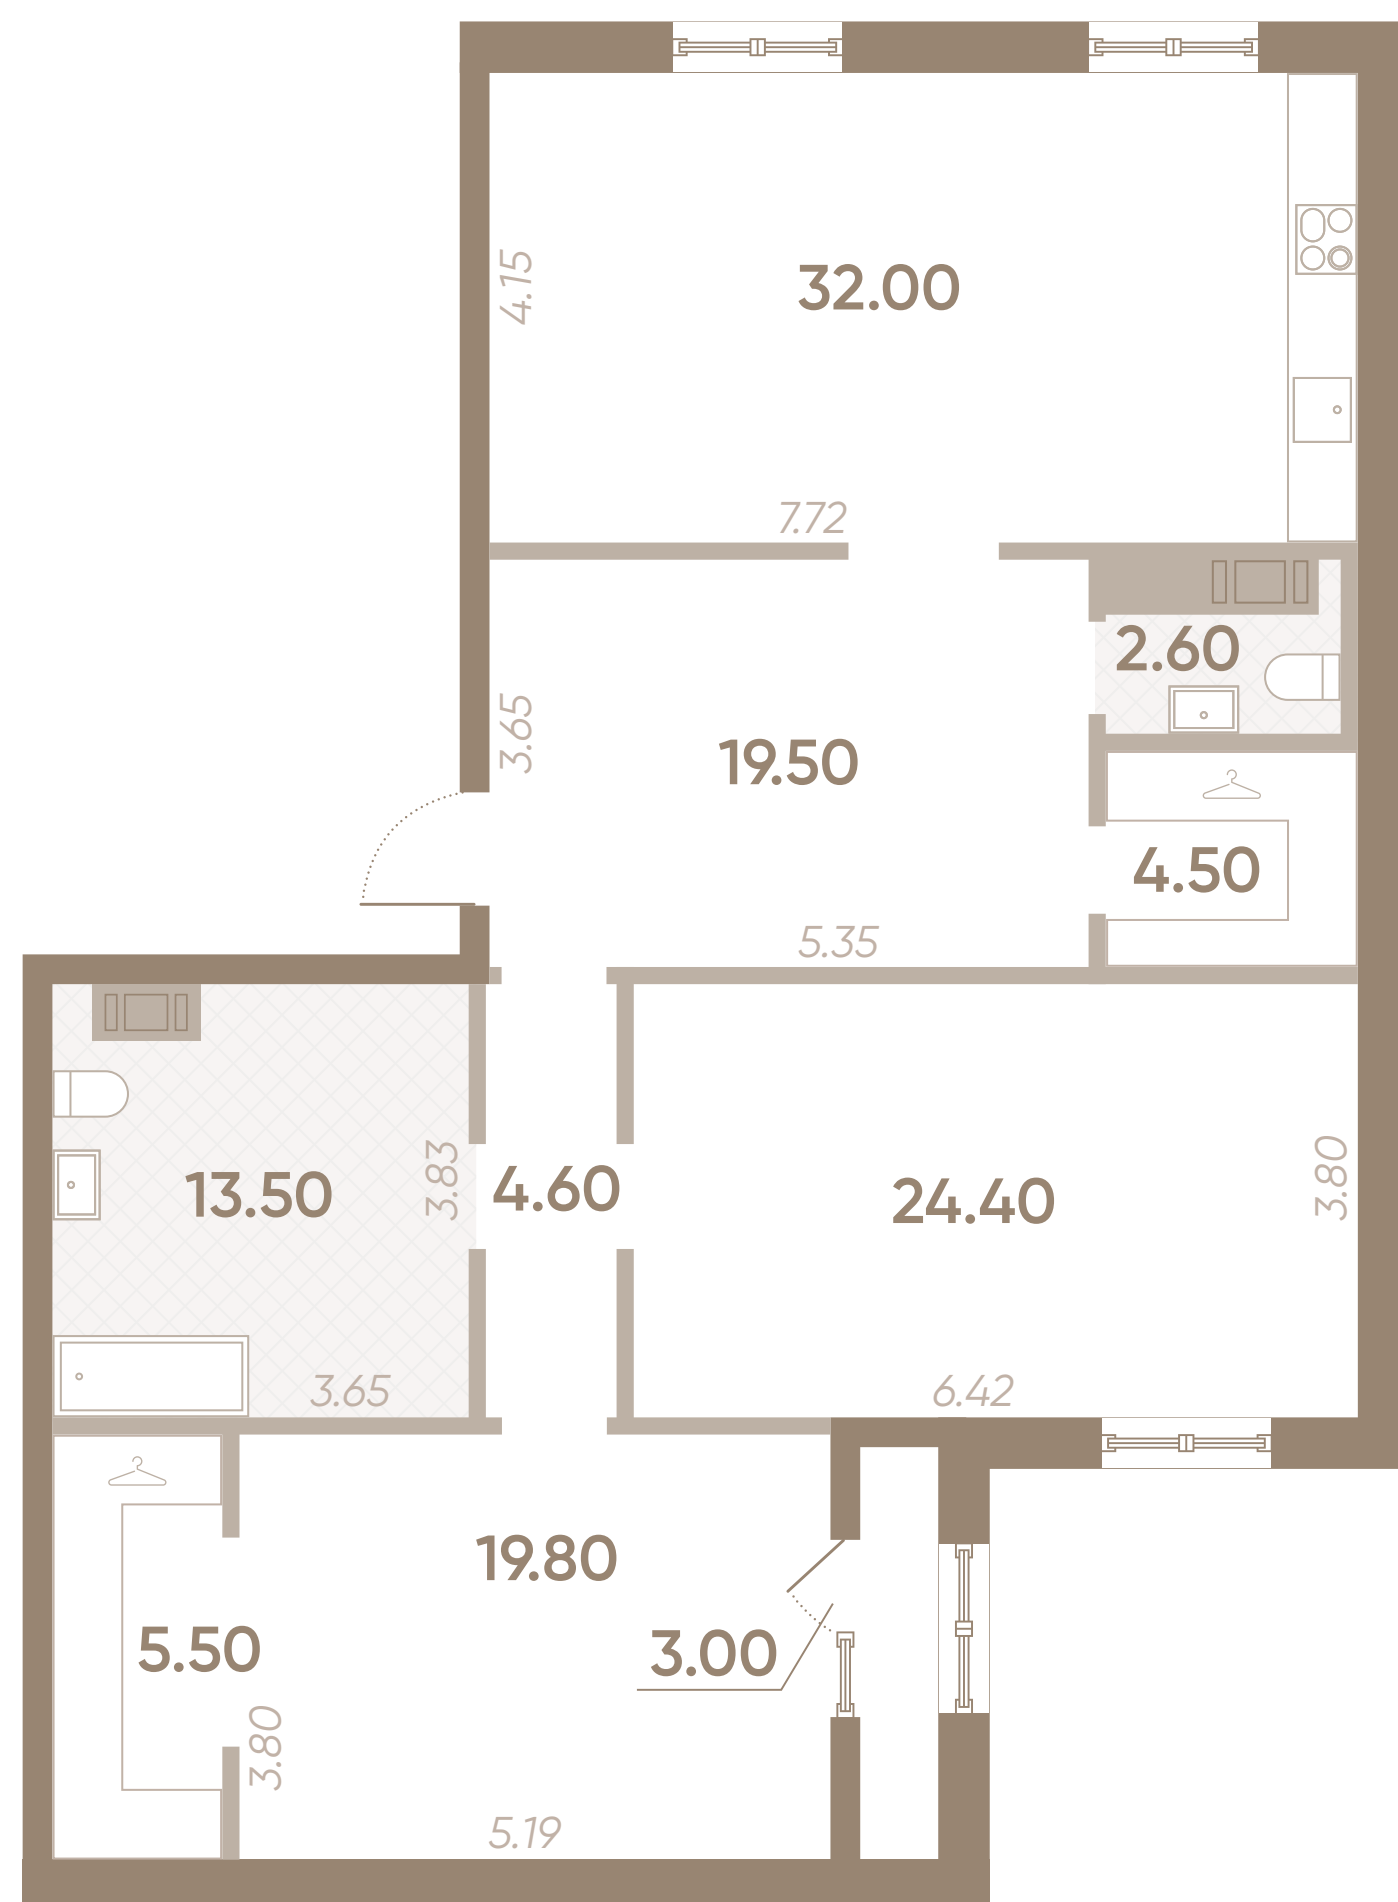

## № 13-81

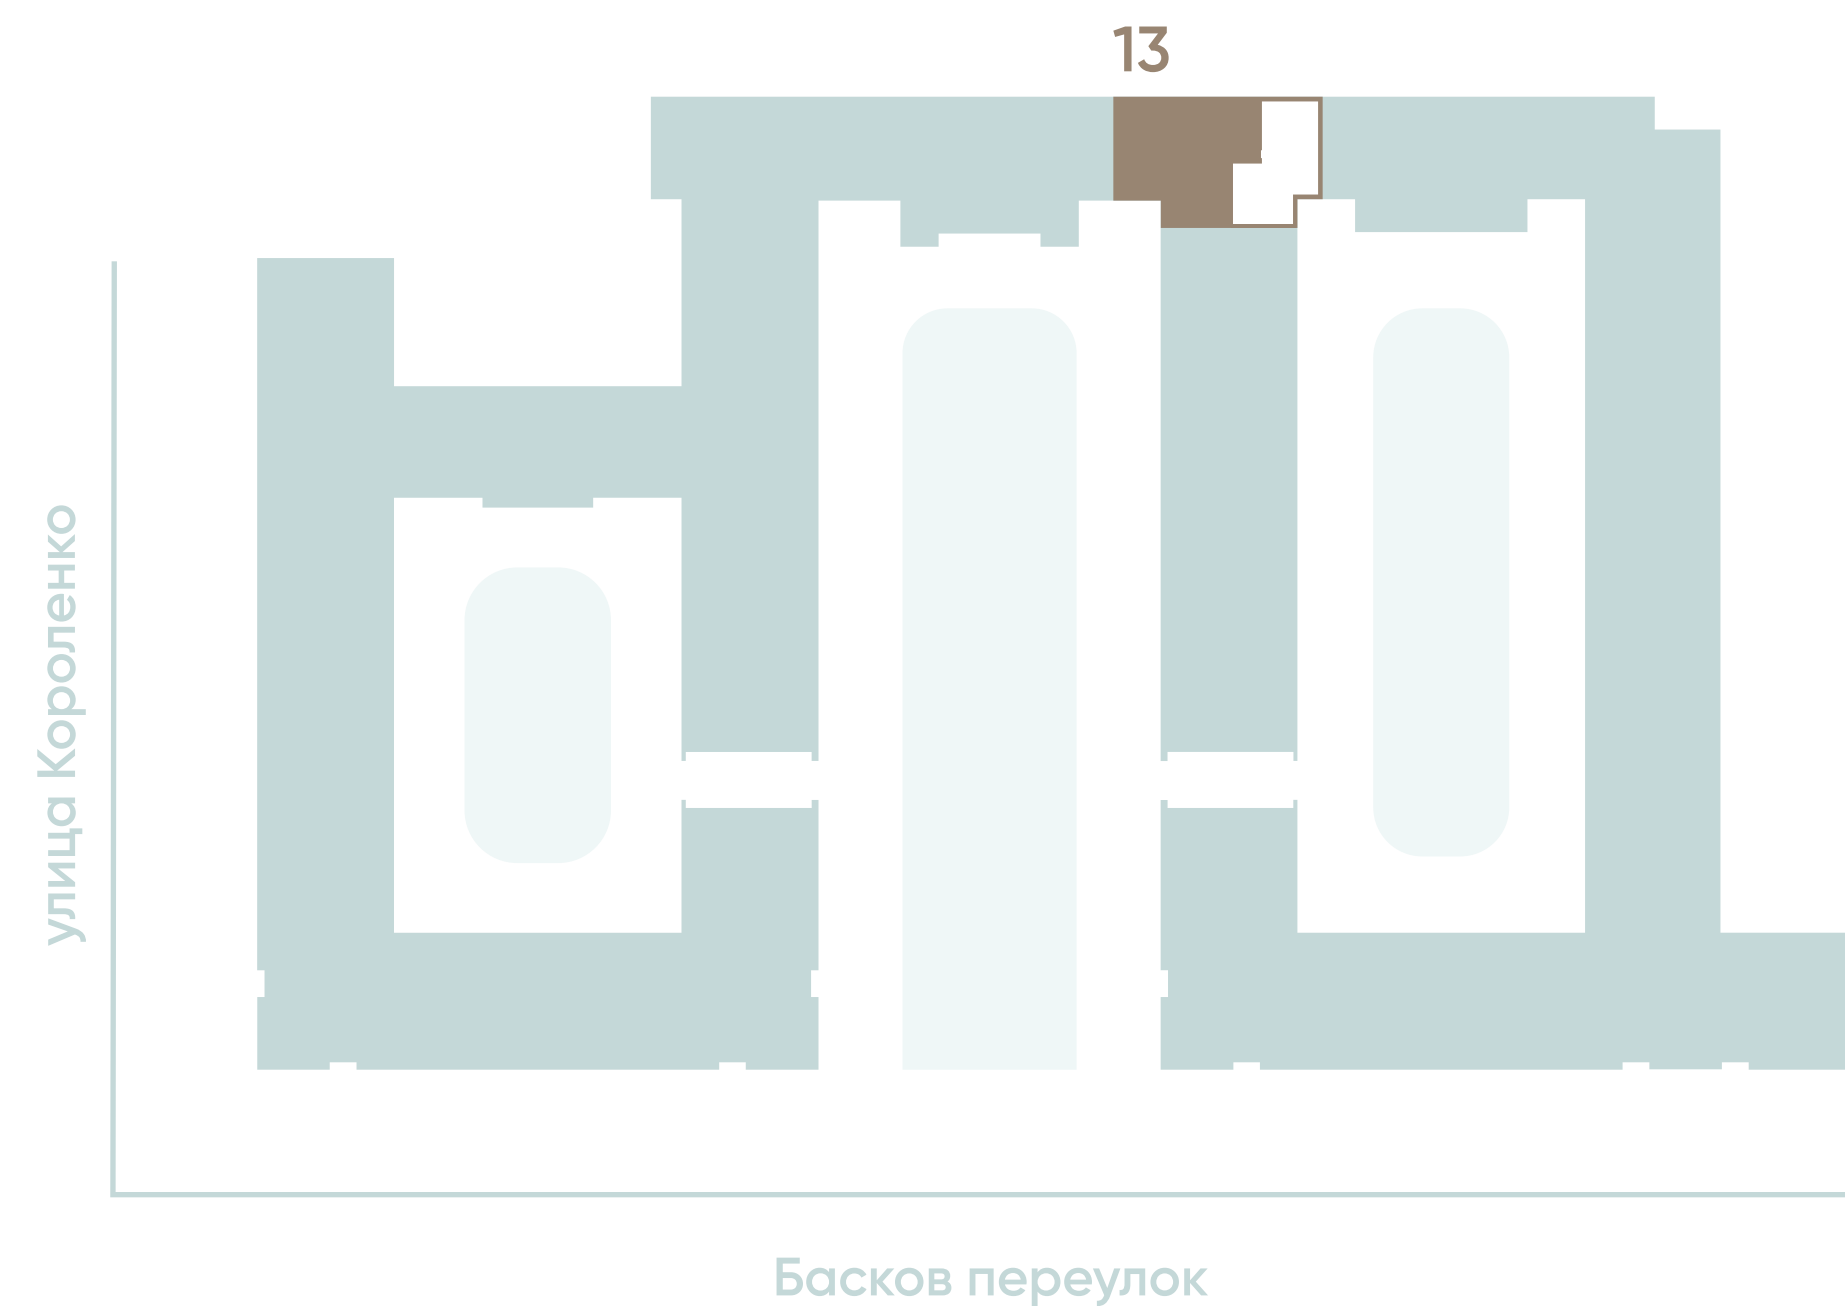

РУССКИЙ ДОМ

### РУССКИЙ ДОМ, ПАРАДНАЯ 13


этаж	8	высота потолков	3.00 м
комнат	2	санузлы	2
площадь	127.90 м <sup>2</sup>	лоджия	

552 000 ₹

70 600 800 ₹



# № 13-82

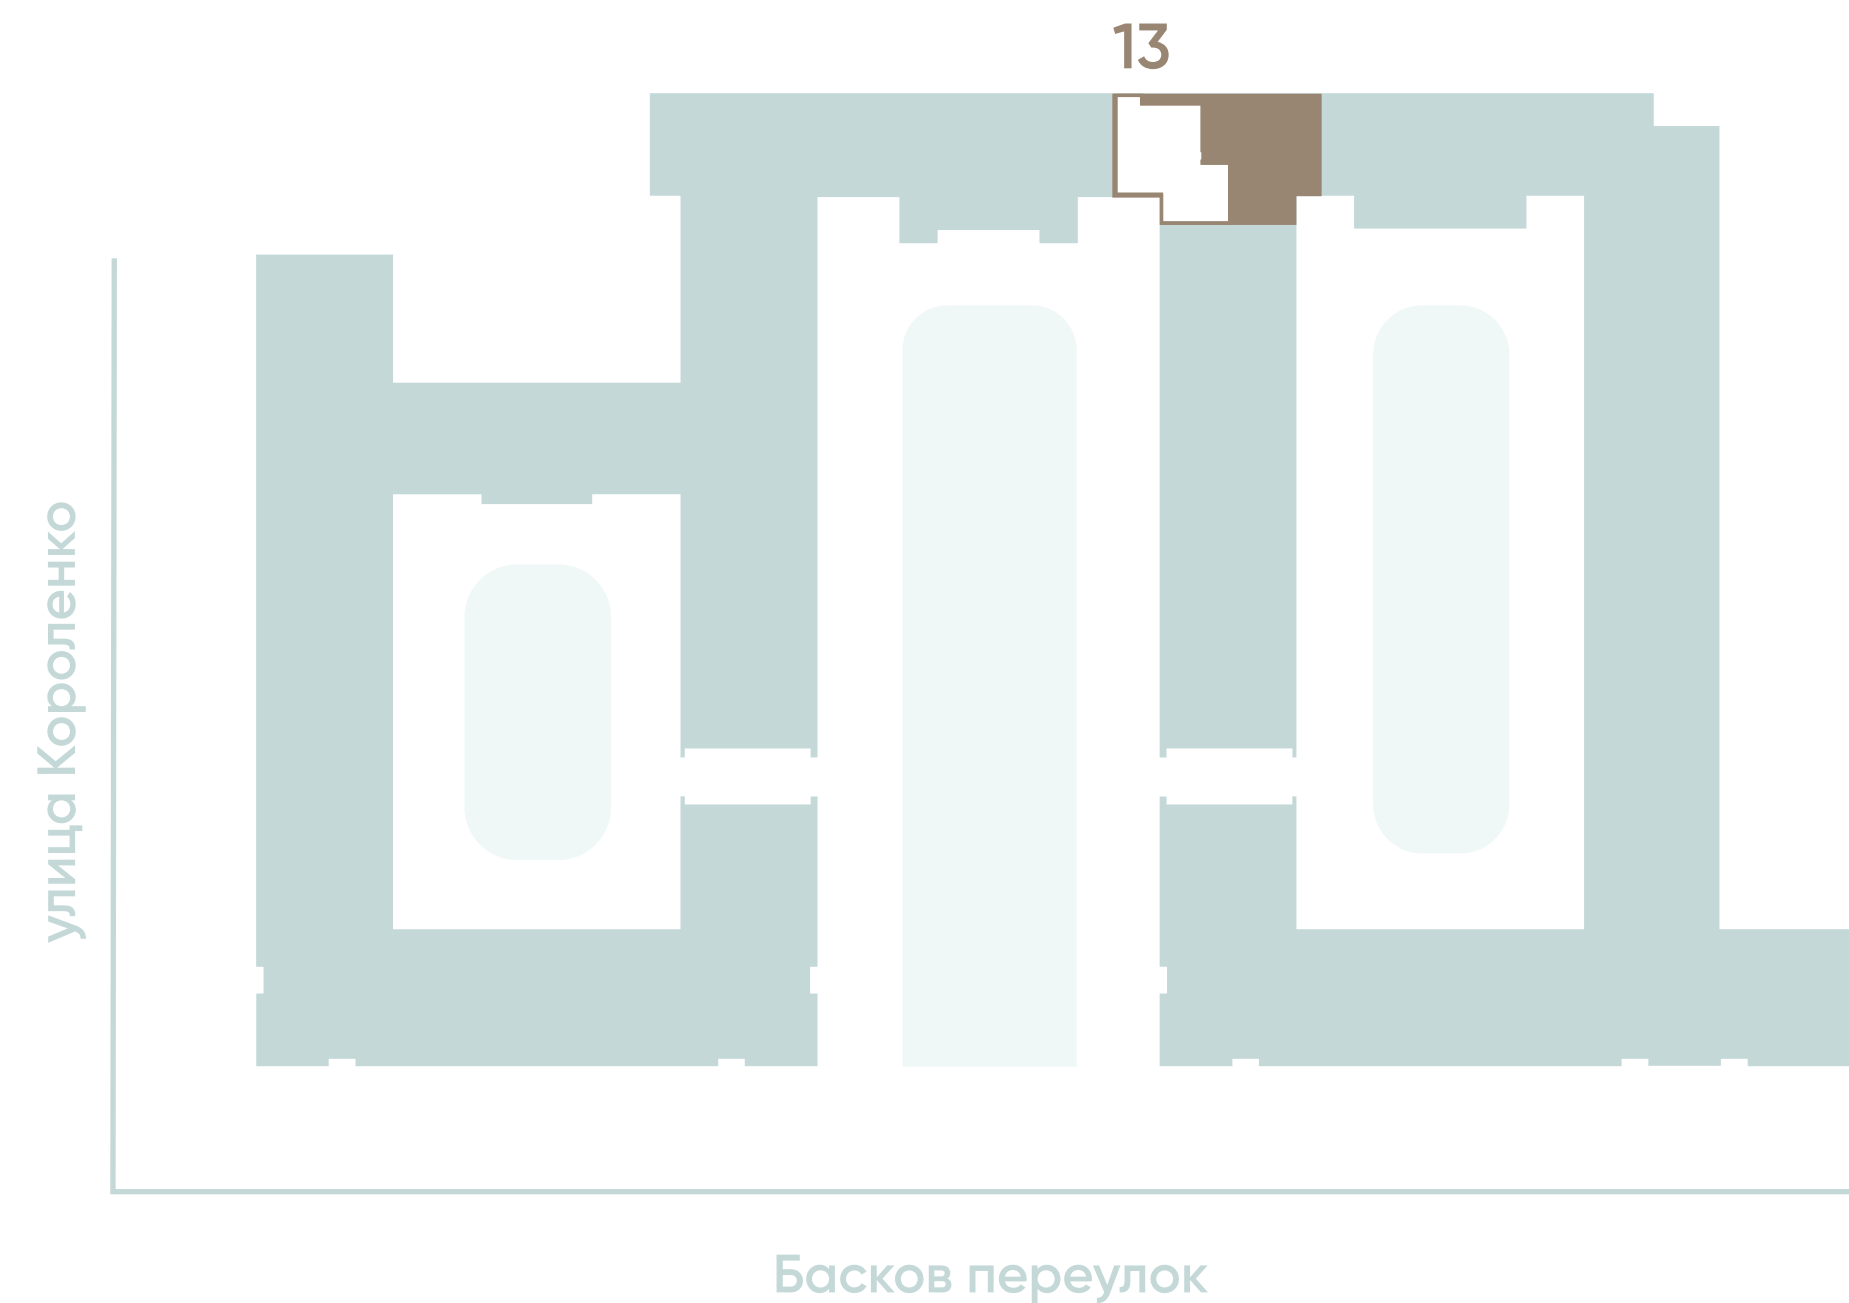

РУССКИЙ ДОМ

## РУССКИЙ ДОМ, ПАРАДНАЯ 13


этаж 8  
комнат 4  
площадь 169.90 м<sup>2</sup>

высота потолков 3.00 м  
санузлы 3  
лоджия


558 000 ₹

94 804 200 ₹



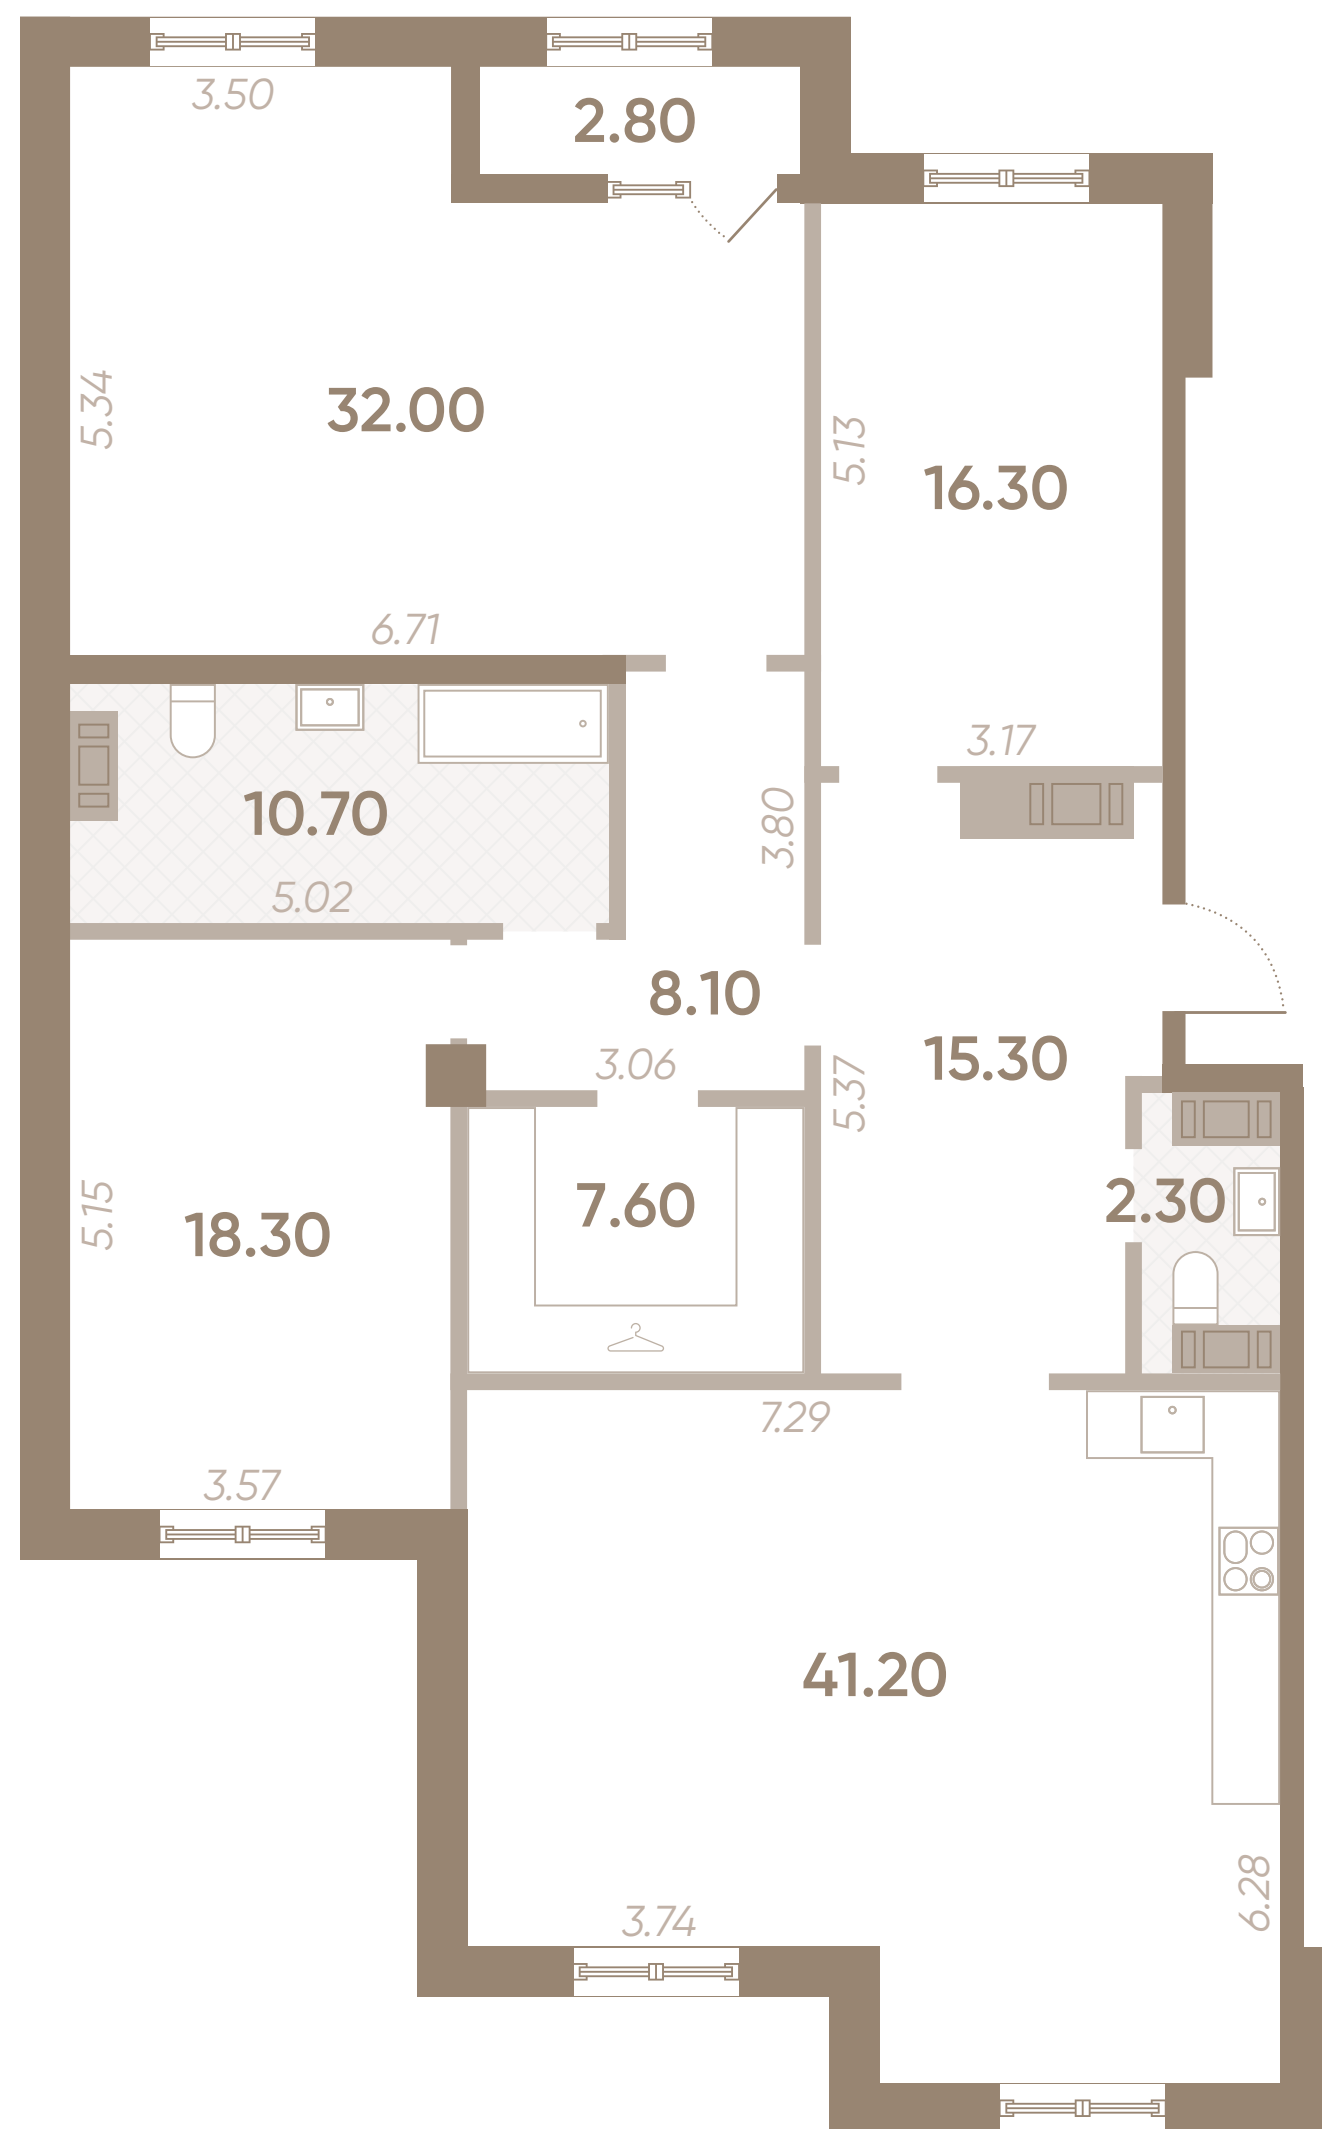

№ 14-82

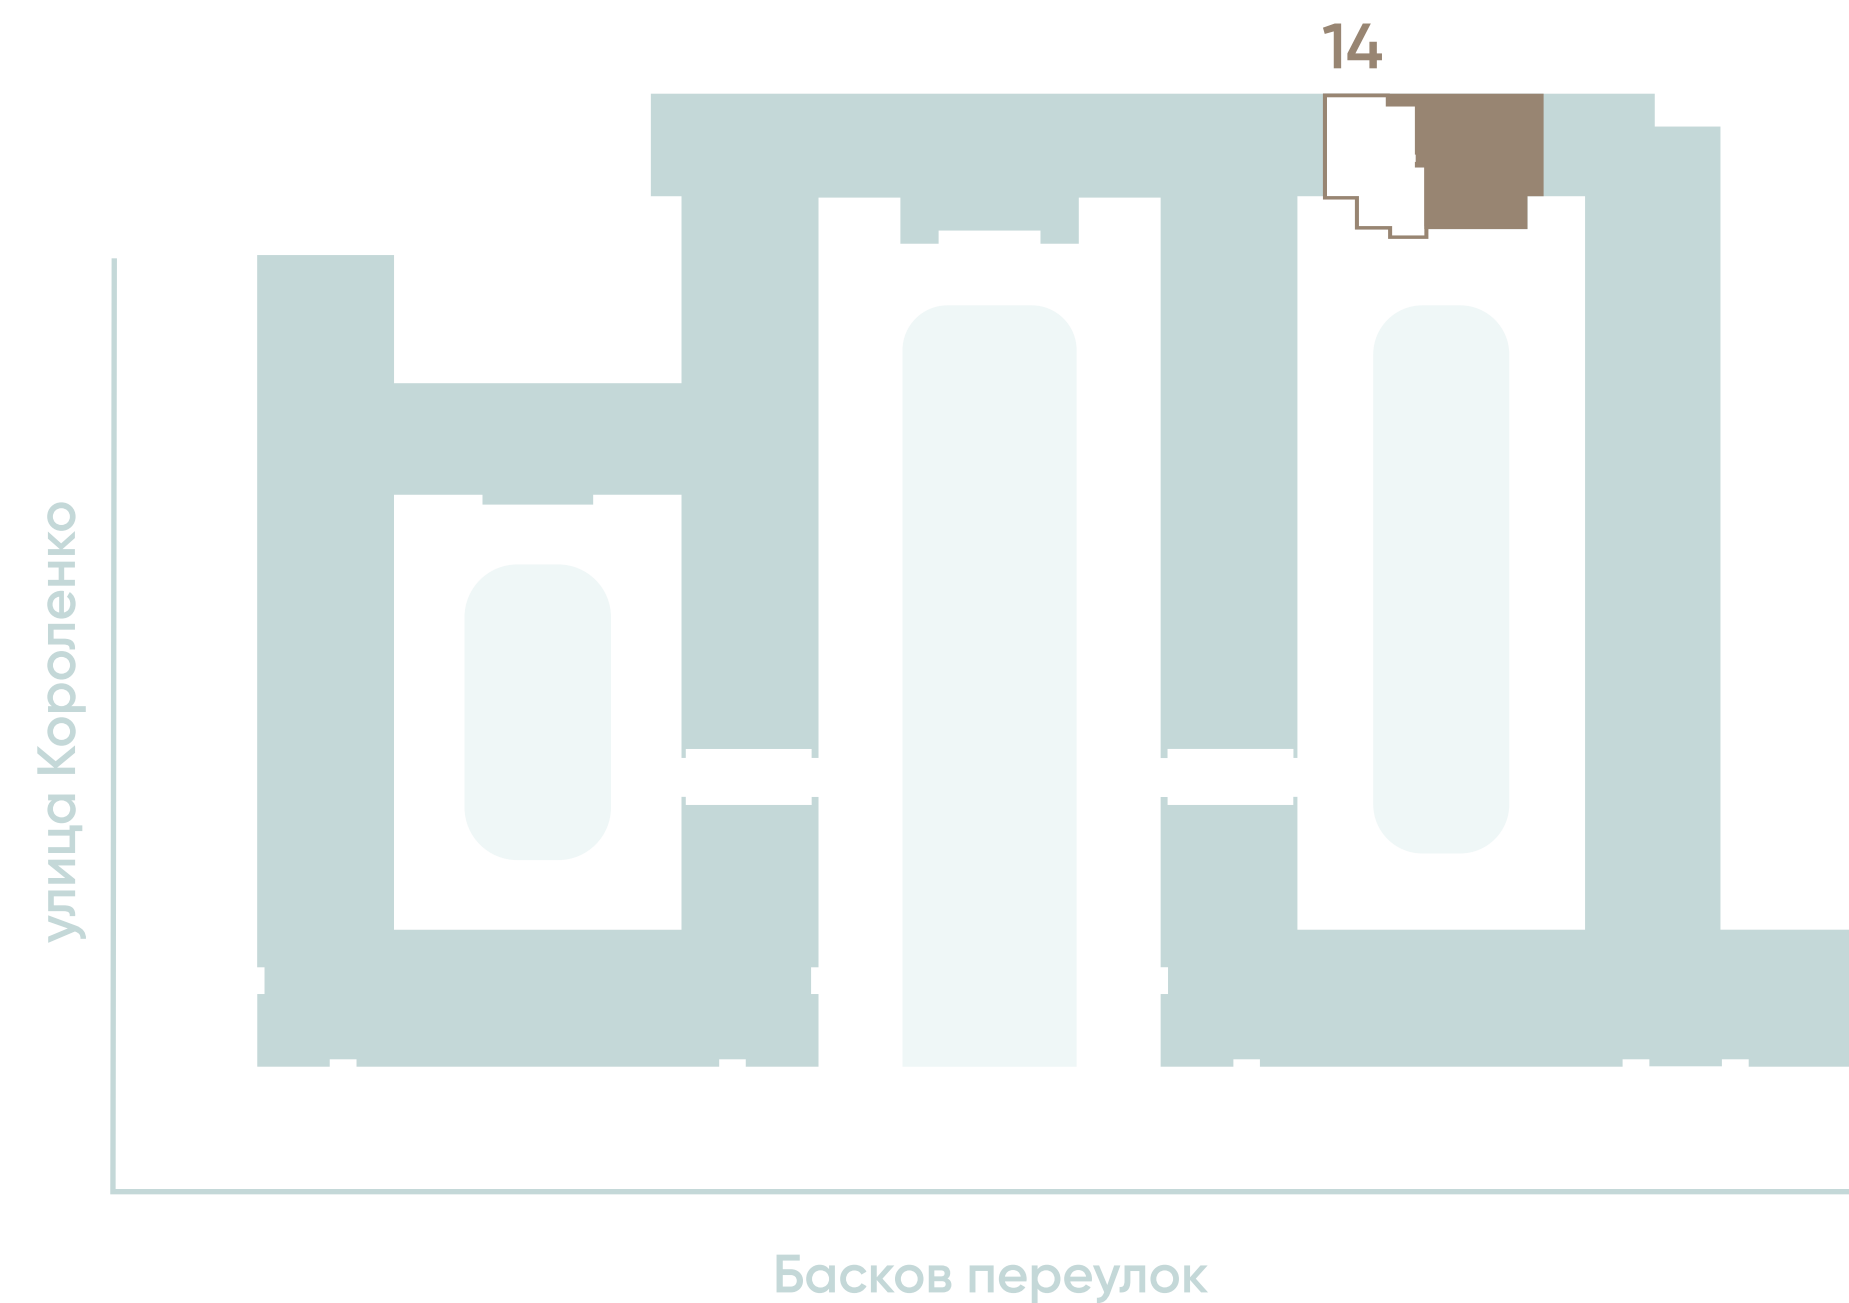

РУССКИЙ ДОМ

РУССКИЙ ДОМ, ПАРАДНАЯ 14

этаж 8  
комнат 3  
площадь 153.20 м<sup>2</sup>


высота потолков 3.00 м  
санузлы 2  
лоджия

570 000 ₹

87 324 000 ₹



# № 15-82

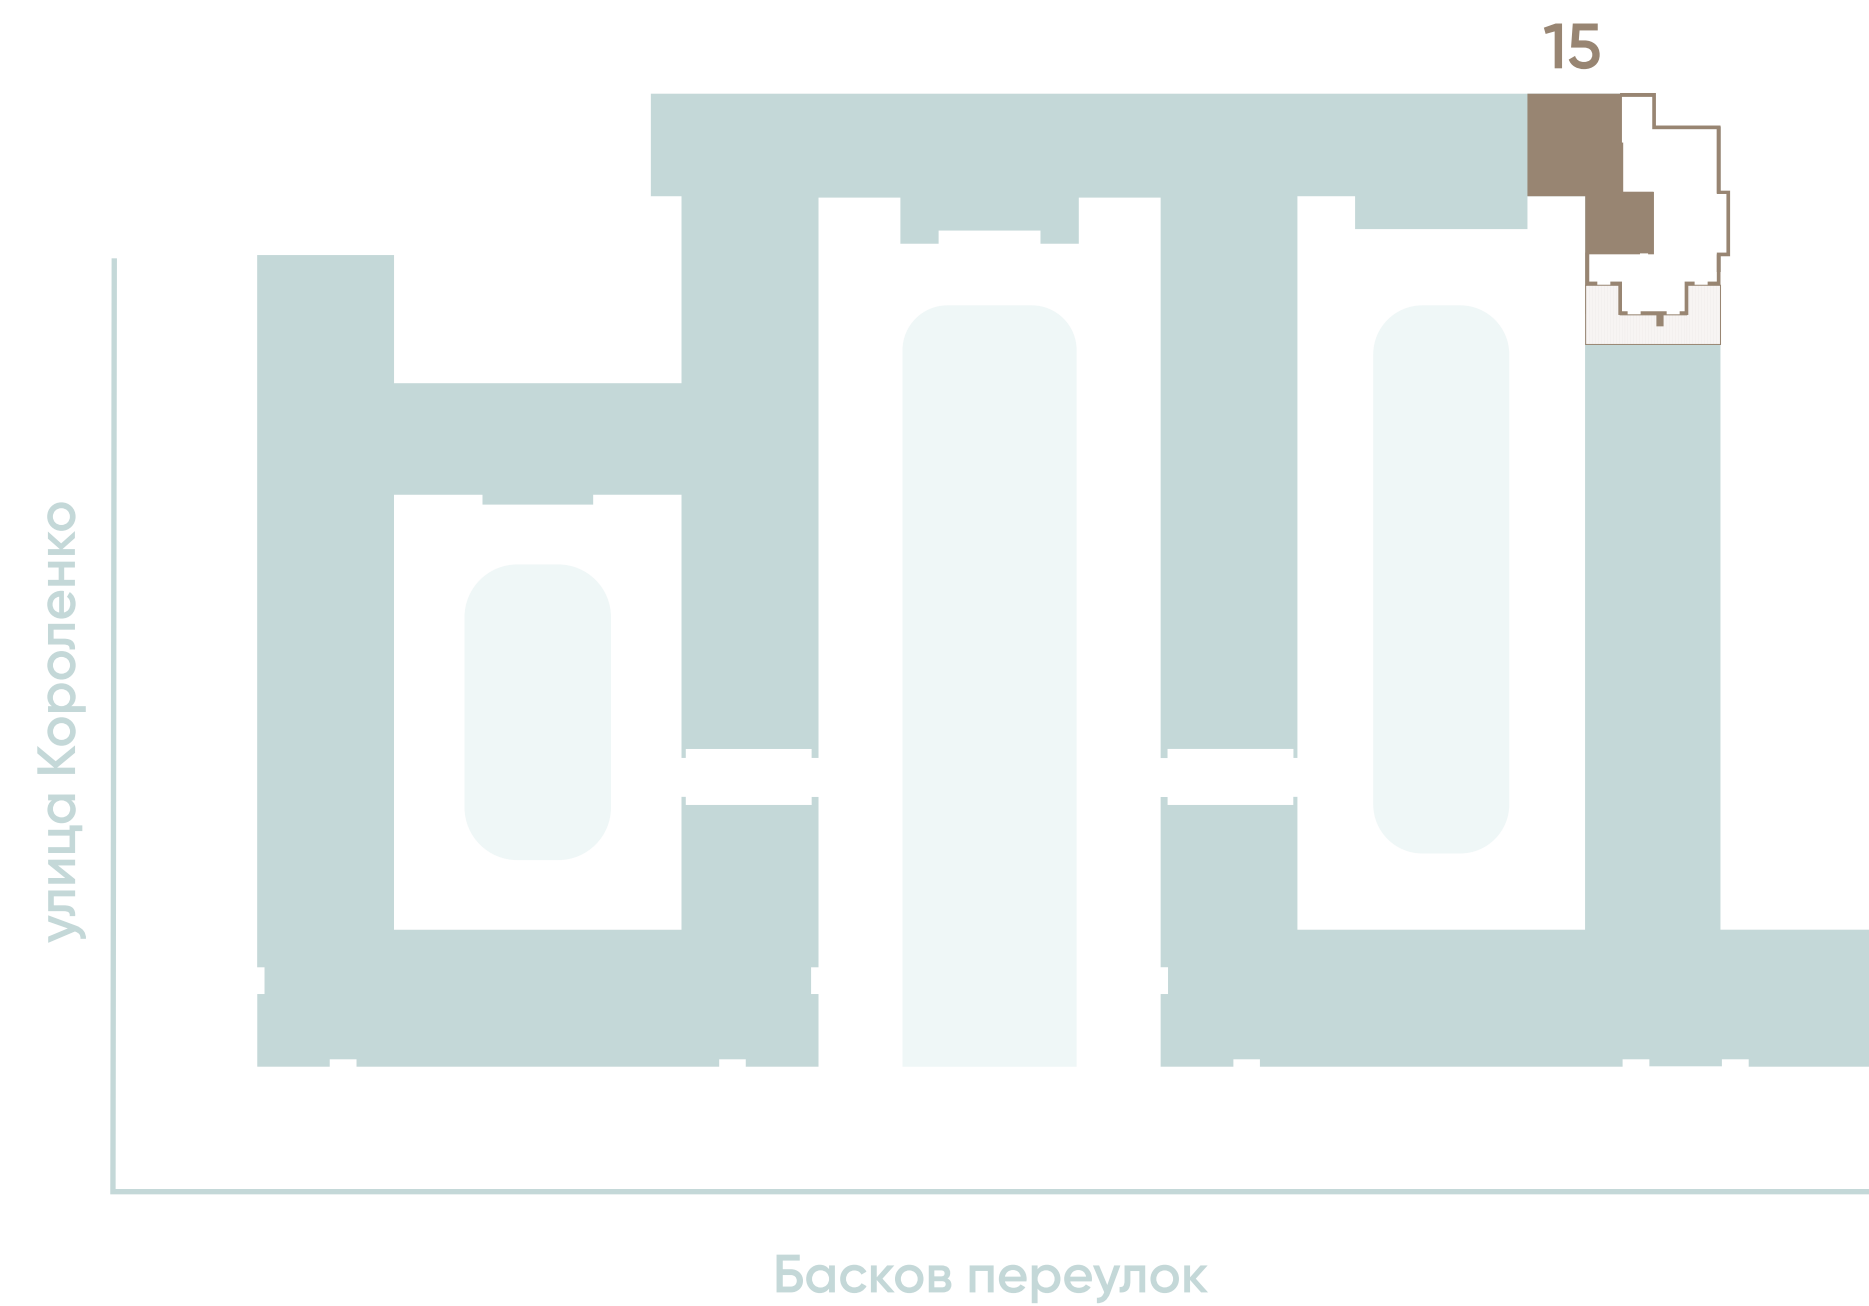

РУССКИЙ ДОМ

## РУССКИЙ ДОМ, ПАРАДНАЯ 15

этаж 8  
комнат 6  
площадь 265.60 м<sup>2</sup>

высота потолков 3.00 м  
санузлы 4  
лоджия и терраса

666 000 ₹

176 889 600 ₹



# № 18-82



РУССКИЙ ДОМ

## РУССКИЙ ДОМ, ПАРАДНАЯ 18


этаж	8	высота потолков	3.00 м
комнат	3	санузлы	2
площадь	127.90 м <sup>2</sup>	лоджия	

616 000 ₽

78 786 400 ₽



# № 20-82

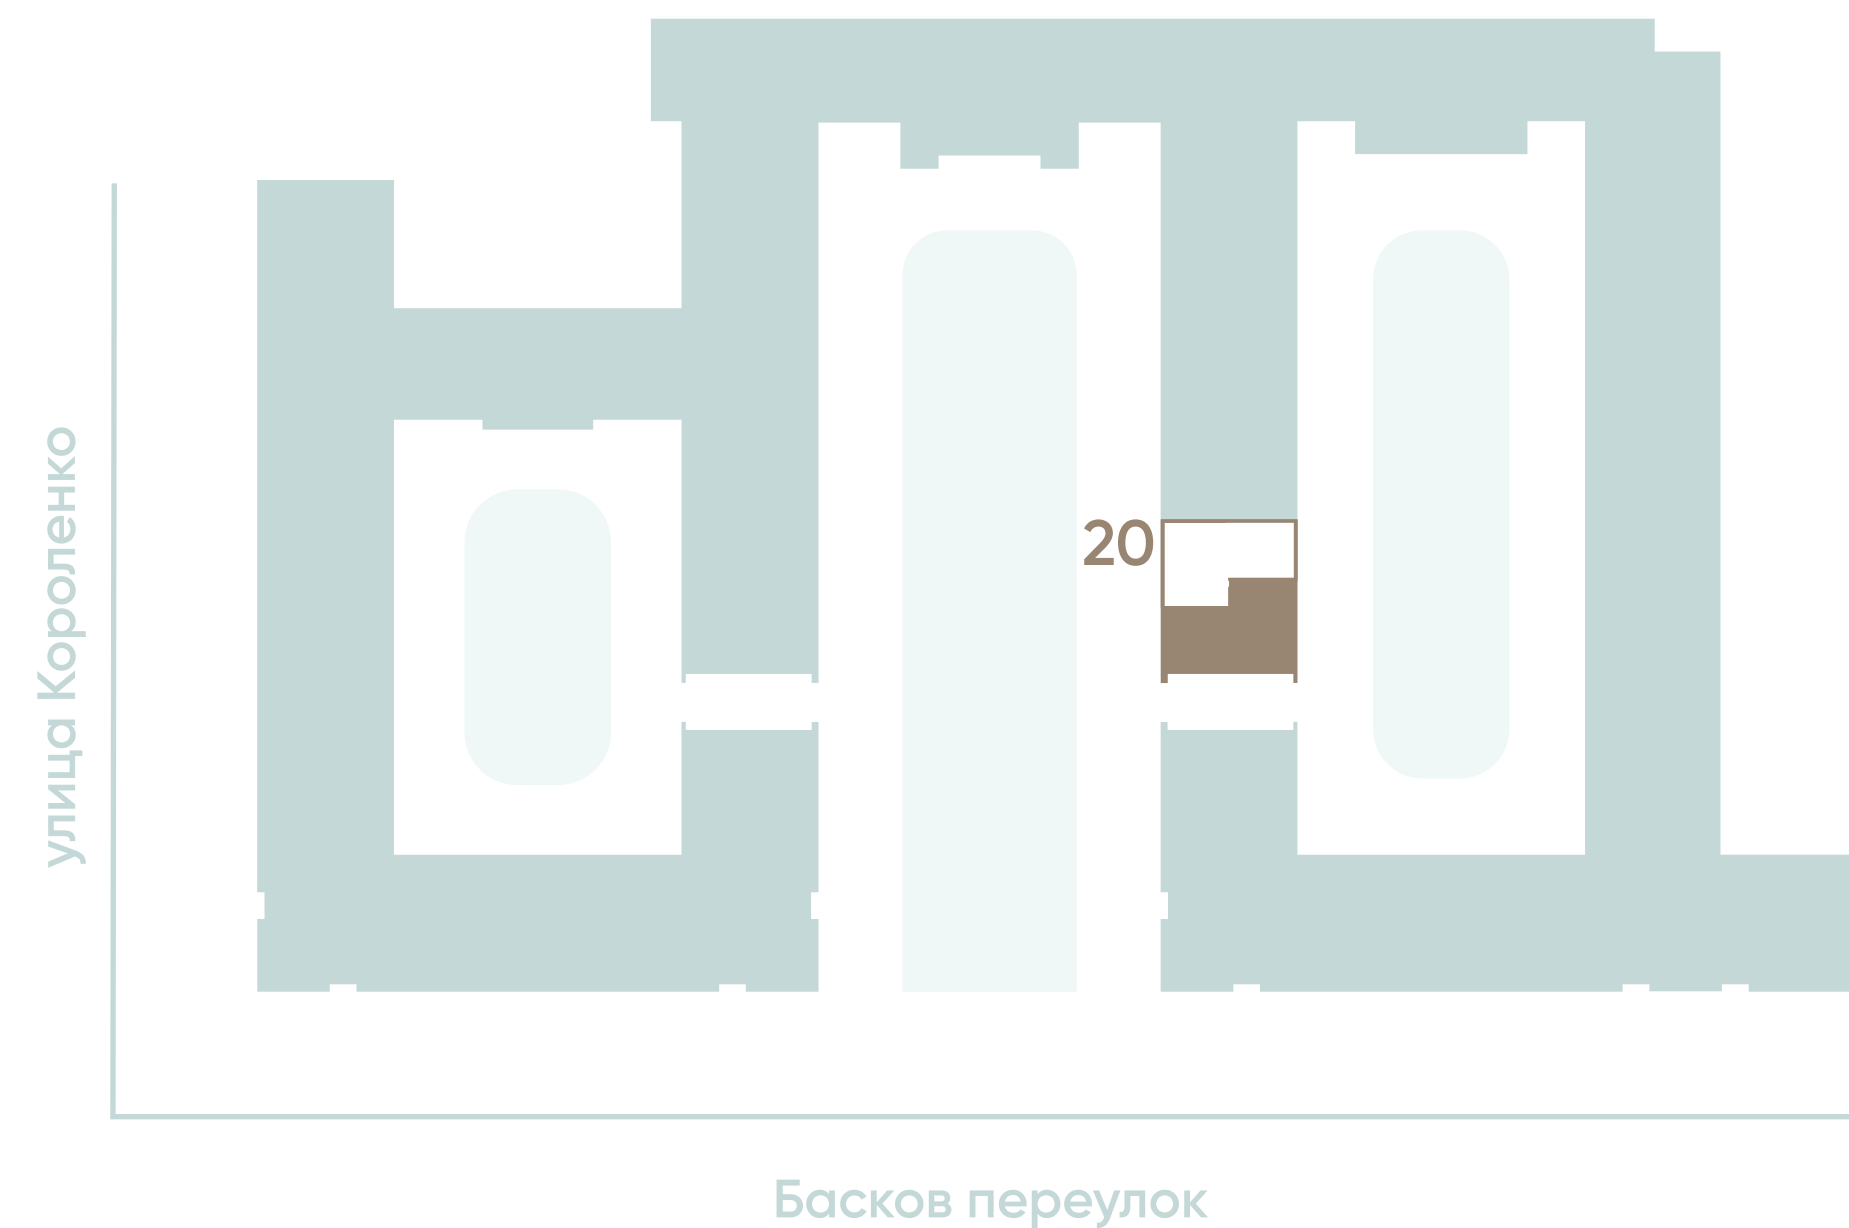

РУССКИЙ ДОМ

## РУССКИЙ ДОМ, ПАРАДНАЯ 20


этаж 8  
комнат 3  
площадь 143.70 м<sup>2</sup>

высота потолков 3.00 м  
санузлы 2  
лоджия

цена по запросу



№ 11-92

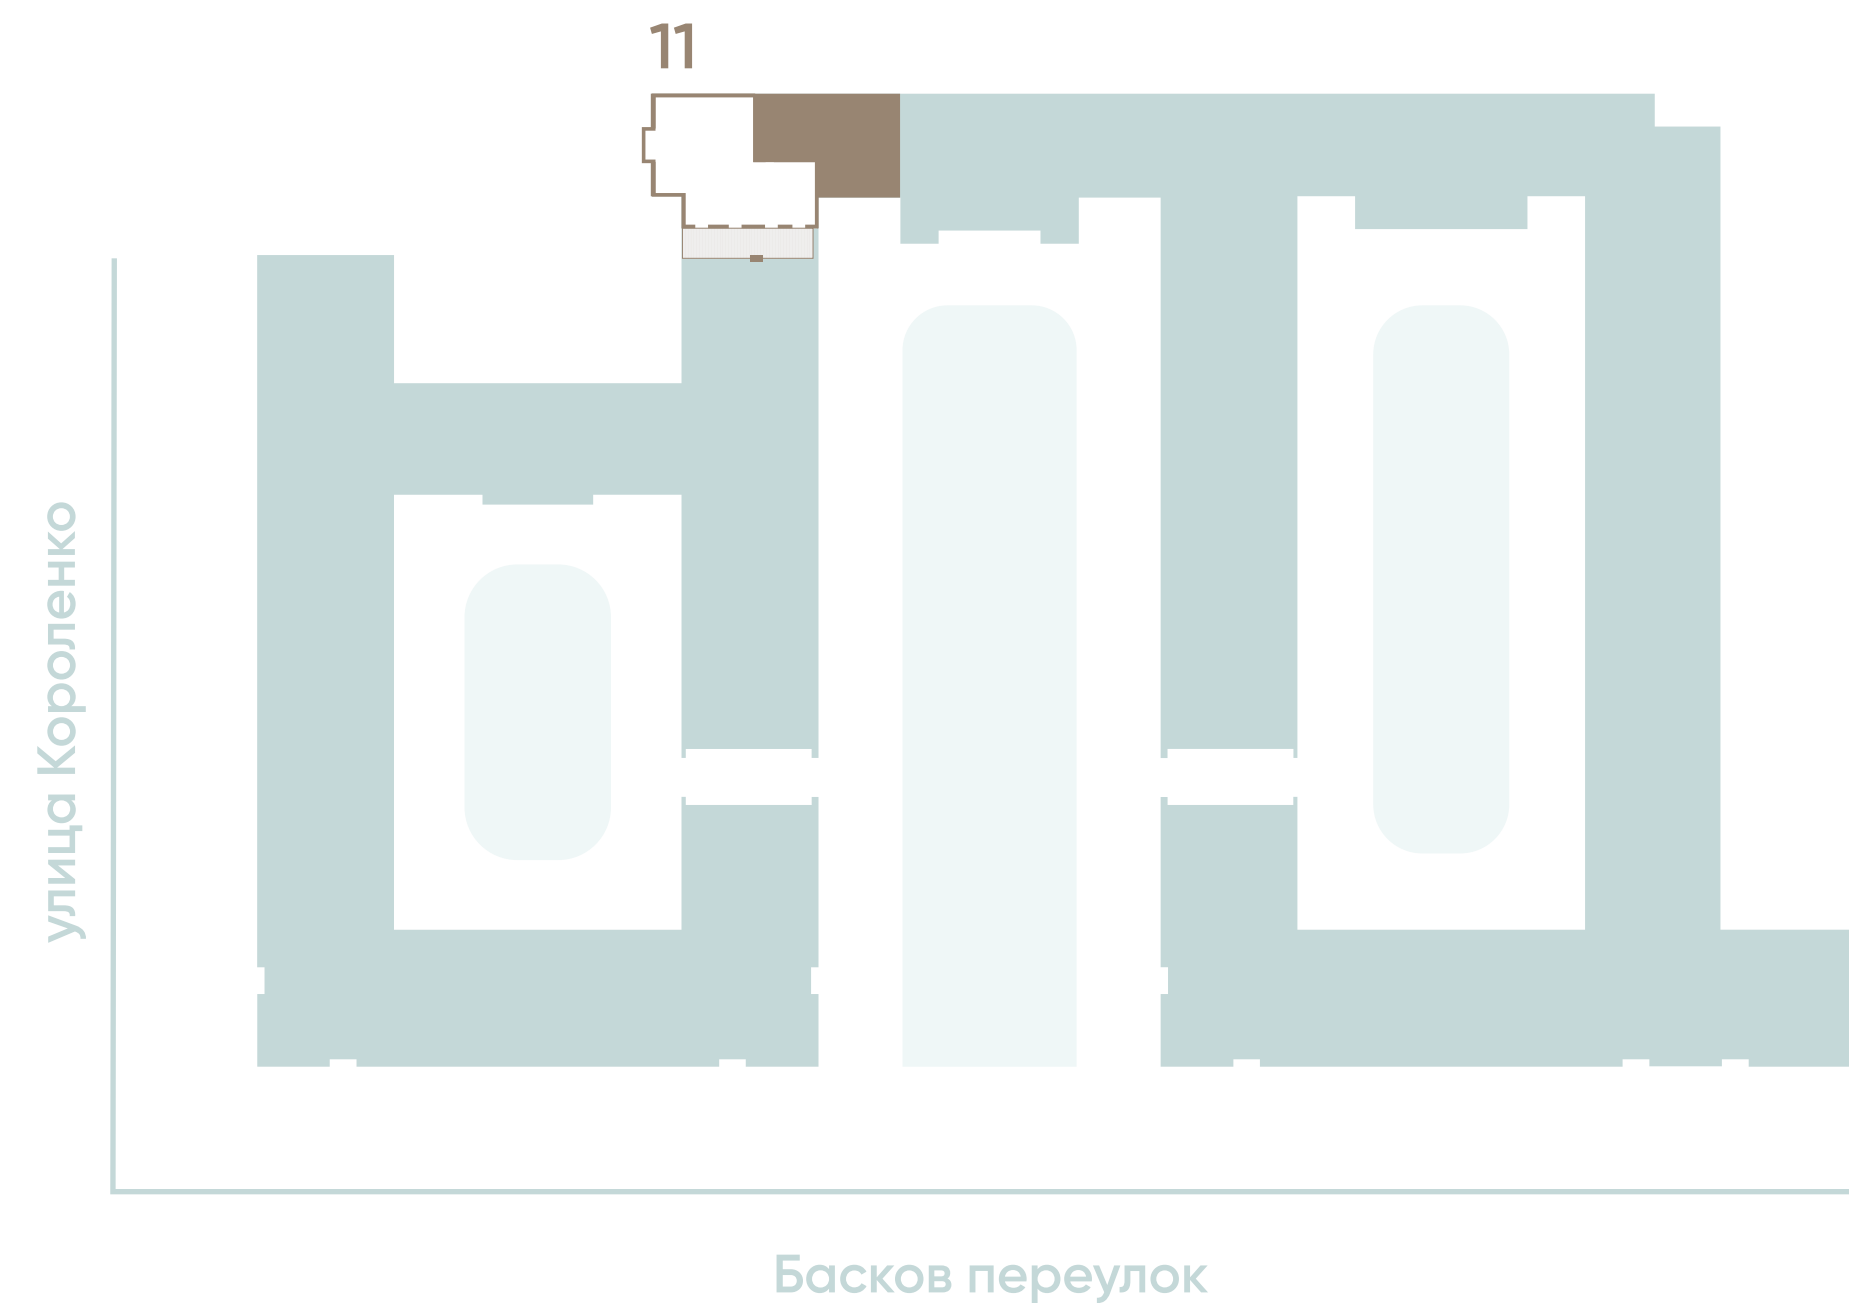

РУССКИЙ ДОМ

РУССКИЙ ДОМ, ПАРАДНАЯ 11

этаж 9  
 комнат 4  
 площадь 238.10 м<sup>2</sup>


высота потолков 3.00 м  
 санузлы 3  
 лоджия и терраса

834 000 ₹

198 575 400 ₹



# № 15-92

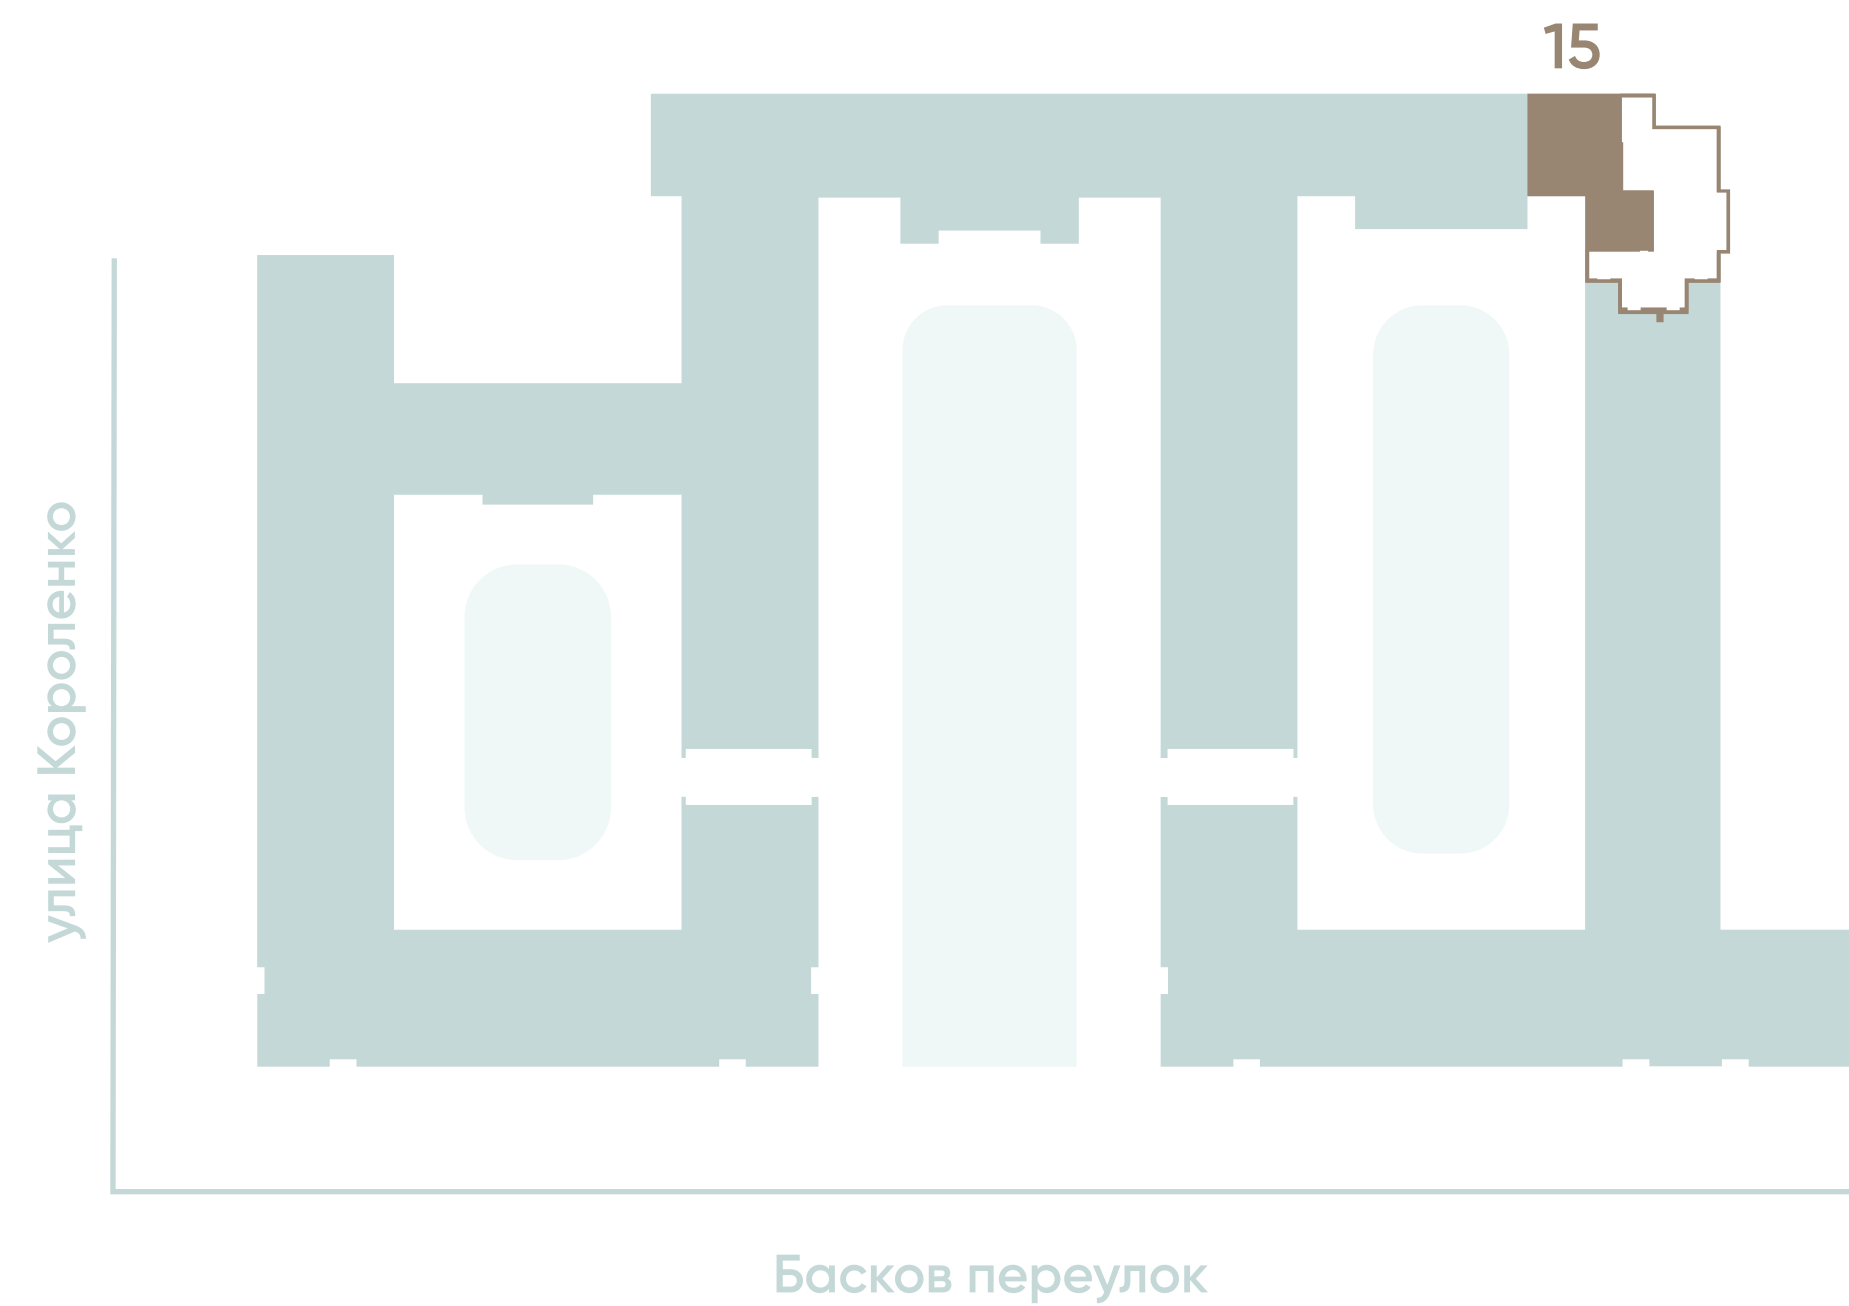

РУССКИЙ ДОМ

## РУССКИЙ ДОМ, ПАРАДНАЯ 15

ЭТАЖ 9  
КОМНАТ 6  
ПЛОЩАДЬ 242.00 м<sup>2</sup>

ВЫСОТА ПОТОЛКОВ 3.00 м  
САМУЗЛЫ 4  
ЛОДЖИЯ

581 000 ₺

140 602 000 ₺

Л С Р