

КАДАСТРОВЫЙ ПАСПОРТ
здания, сооружения, объекта незавершенного строительства

Лист № 1 , всего листов 2

Здания

(вид объекта недвижимого имущества)

Дата 11 апреля 2013 г.

Кадастровый номер 66:41:0108027:319

Инвентарный номер (ранее присвоенный учетный номер) 408/401/А

1. Описание объекта недвижимого имущества

1.1. Наименование _____

1.2. _____

Адрес (местоположение):

Субъект Российской Федерации	Свердловская область	
Район	_____	
Муниципальное образование	Тип	г
	Наименование	Екатеринбург
Населенный пункт	Тип	_____
	Наименование	_____
Улица (проспект, переулок и т.д.)	Тип	ул
	Наименование	Совхозная
Номер дома	10	
Номер корпуса	_____	
Номер строения	_____	
Литера	_____	
Иное описание местоположения	_____	

1.3. Основная характеристика: Общая площадь , 9755.2 , кв.м
(тип) (значение) (единица измерения)

степень готовности объекта незавершенного строительства _____

1.4. Назначение: Многоквартирный дом

1.5. Этажность:

количество этажей 17 , количество подземных этажей 1

1.6. Год ввода в эксплуатацию (завершения строительства) 2012

1.7. Кадастровый номер земельного участка (участков), в пределах которого расположен объект недвижимого имущества: 66:41:0108027:58

1.8. Предыдущие кадастровые (условные) номера объекта недвижимого имущества:

1.9. Примечание:

1.10. филиал ФГБУ "ФКП Росреестра" по Свердловской области

(наименование органа государственной власти)

Заместитель начальника Екатеринбургского
отдела

(полное наименование должности)

А. А. Измайлова

(инициалы, фамилия)



КАДАСТРОВЫЙ ПАСПОРТ

Здания


(вид объекта недвижимого имущества)

Лист № 2 , всего листов 2

Кадастровый номер 66:41:0108027:319

Инвентарный номер (ранее присвоенный учетный номер) 408/401/А


2. Ситуационный план объекта недвижимого имущества

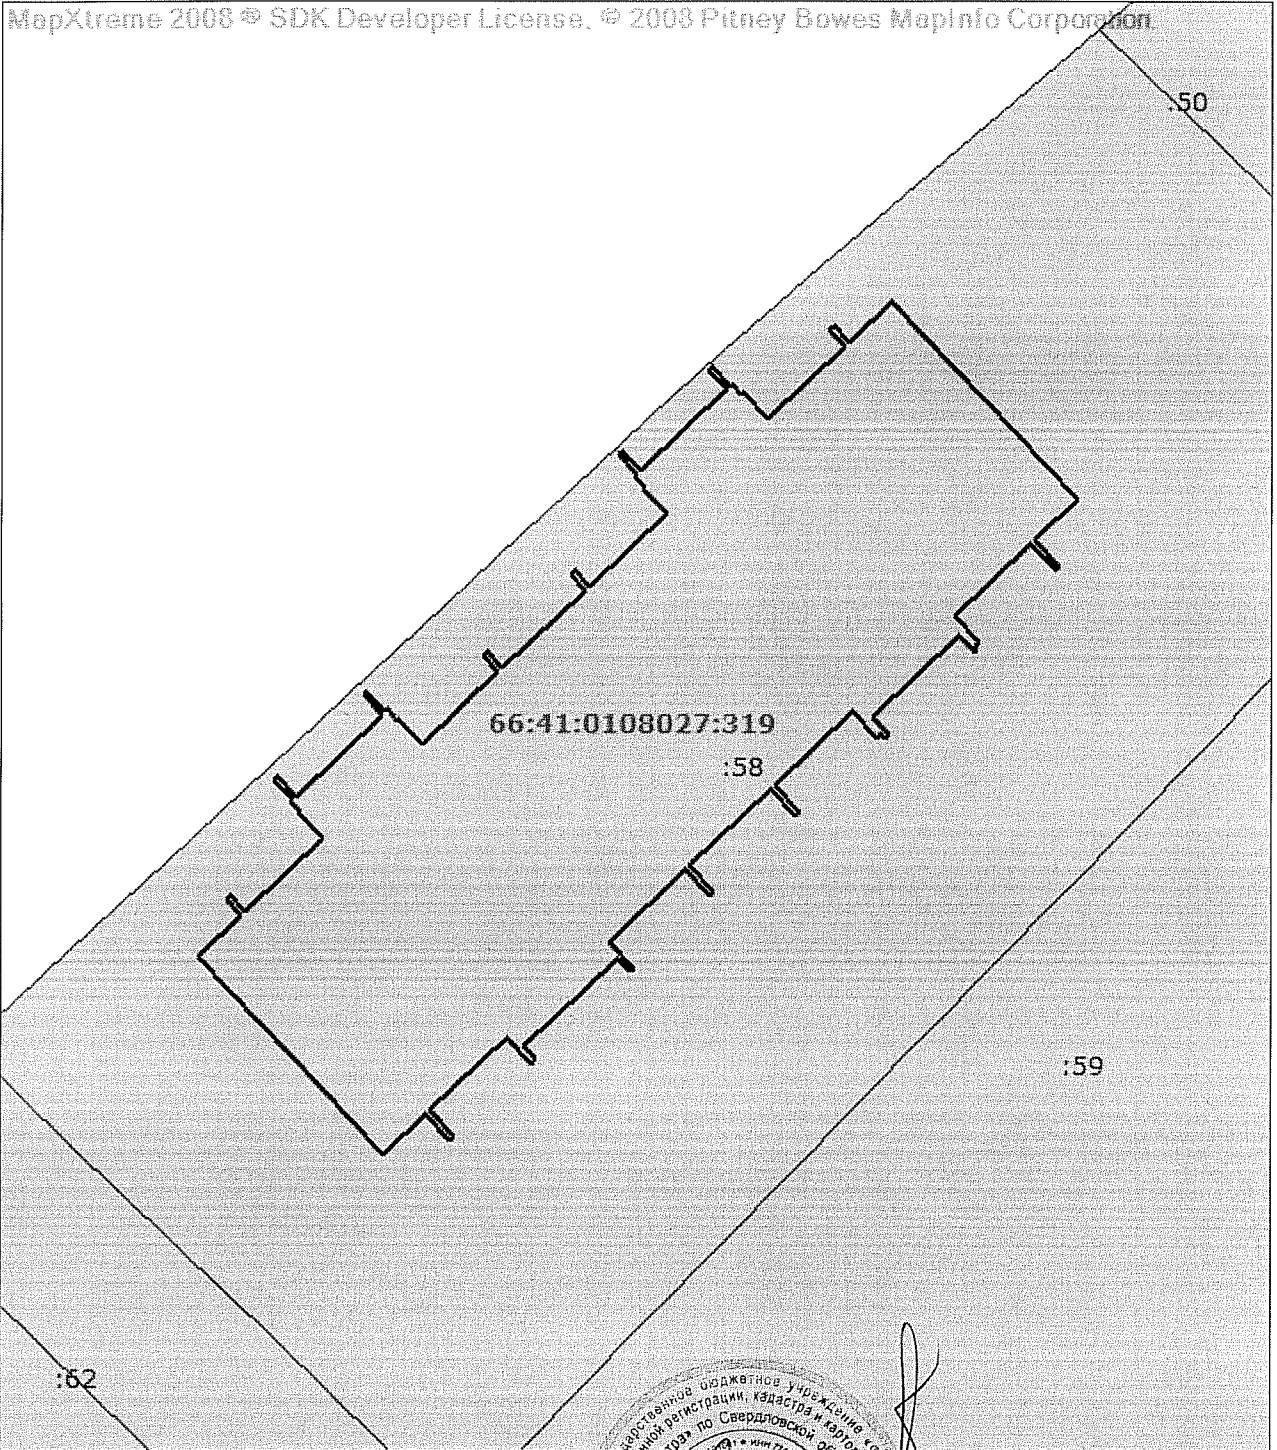

Масштаб 1:400

Заместитель начальника Екатеринбургского
отдела

(полное наименование должности)

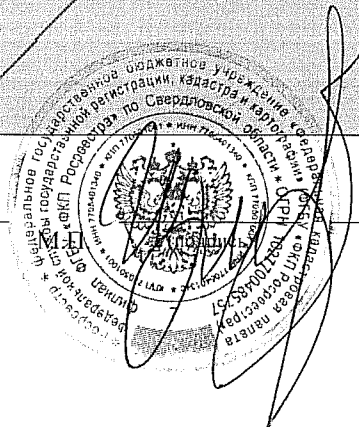

А. А. Измайлова

(инициалы, фамилия)